




JUAN GÓMEZ RENDÓN

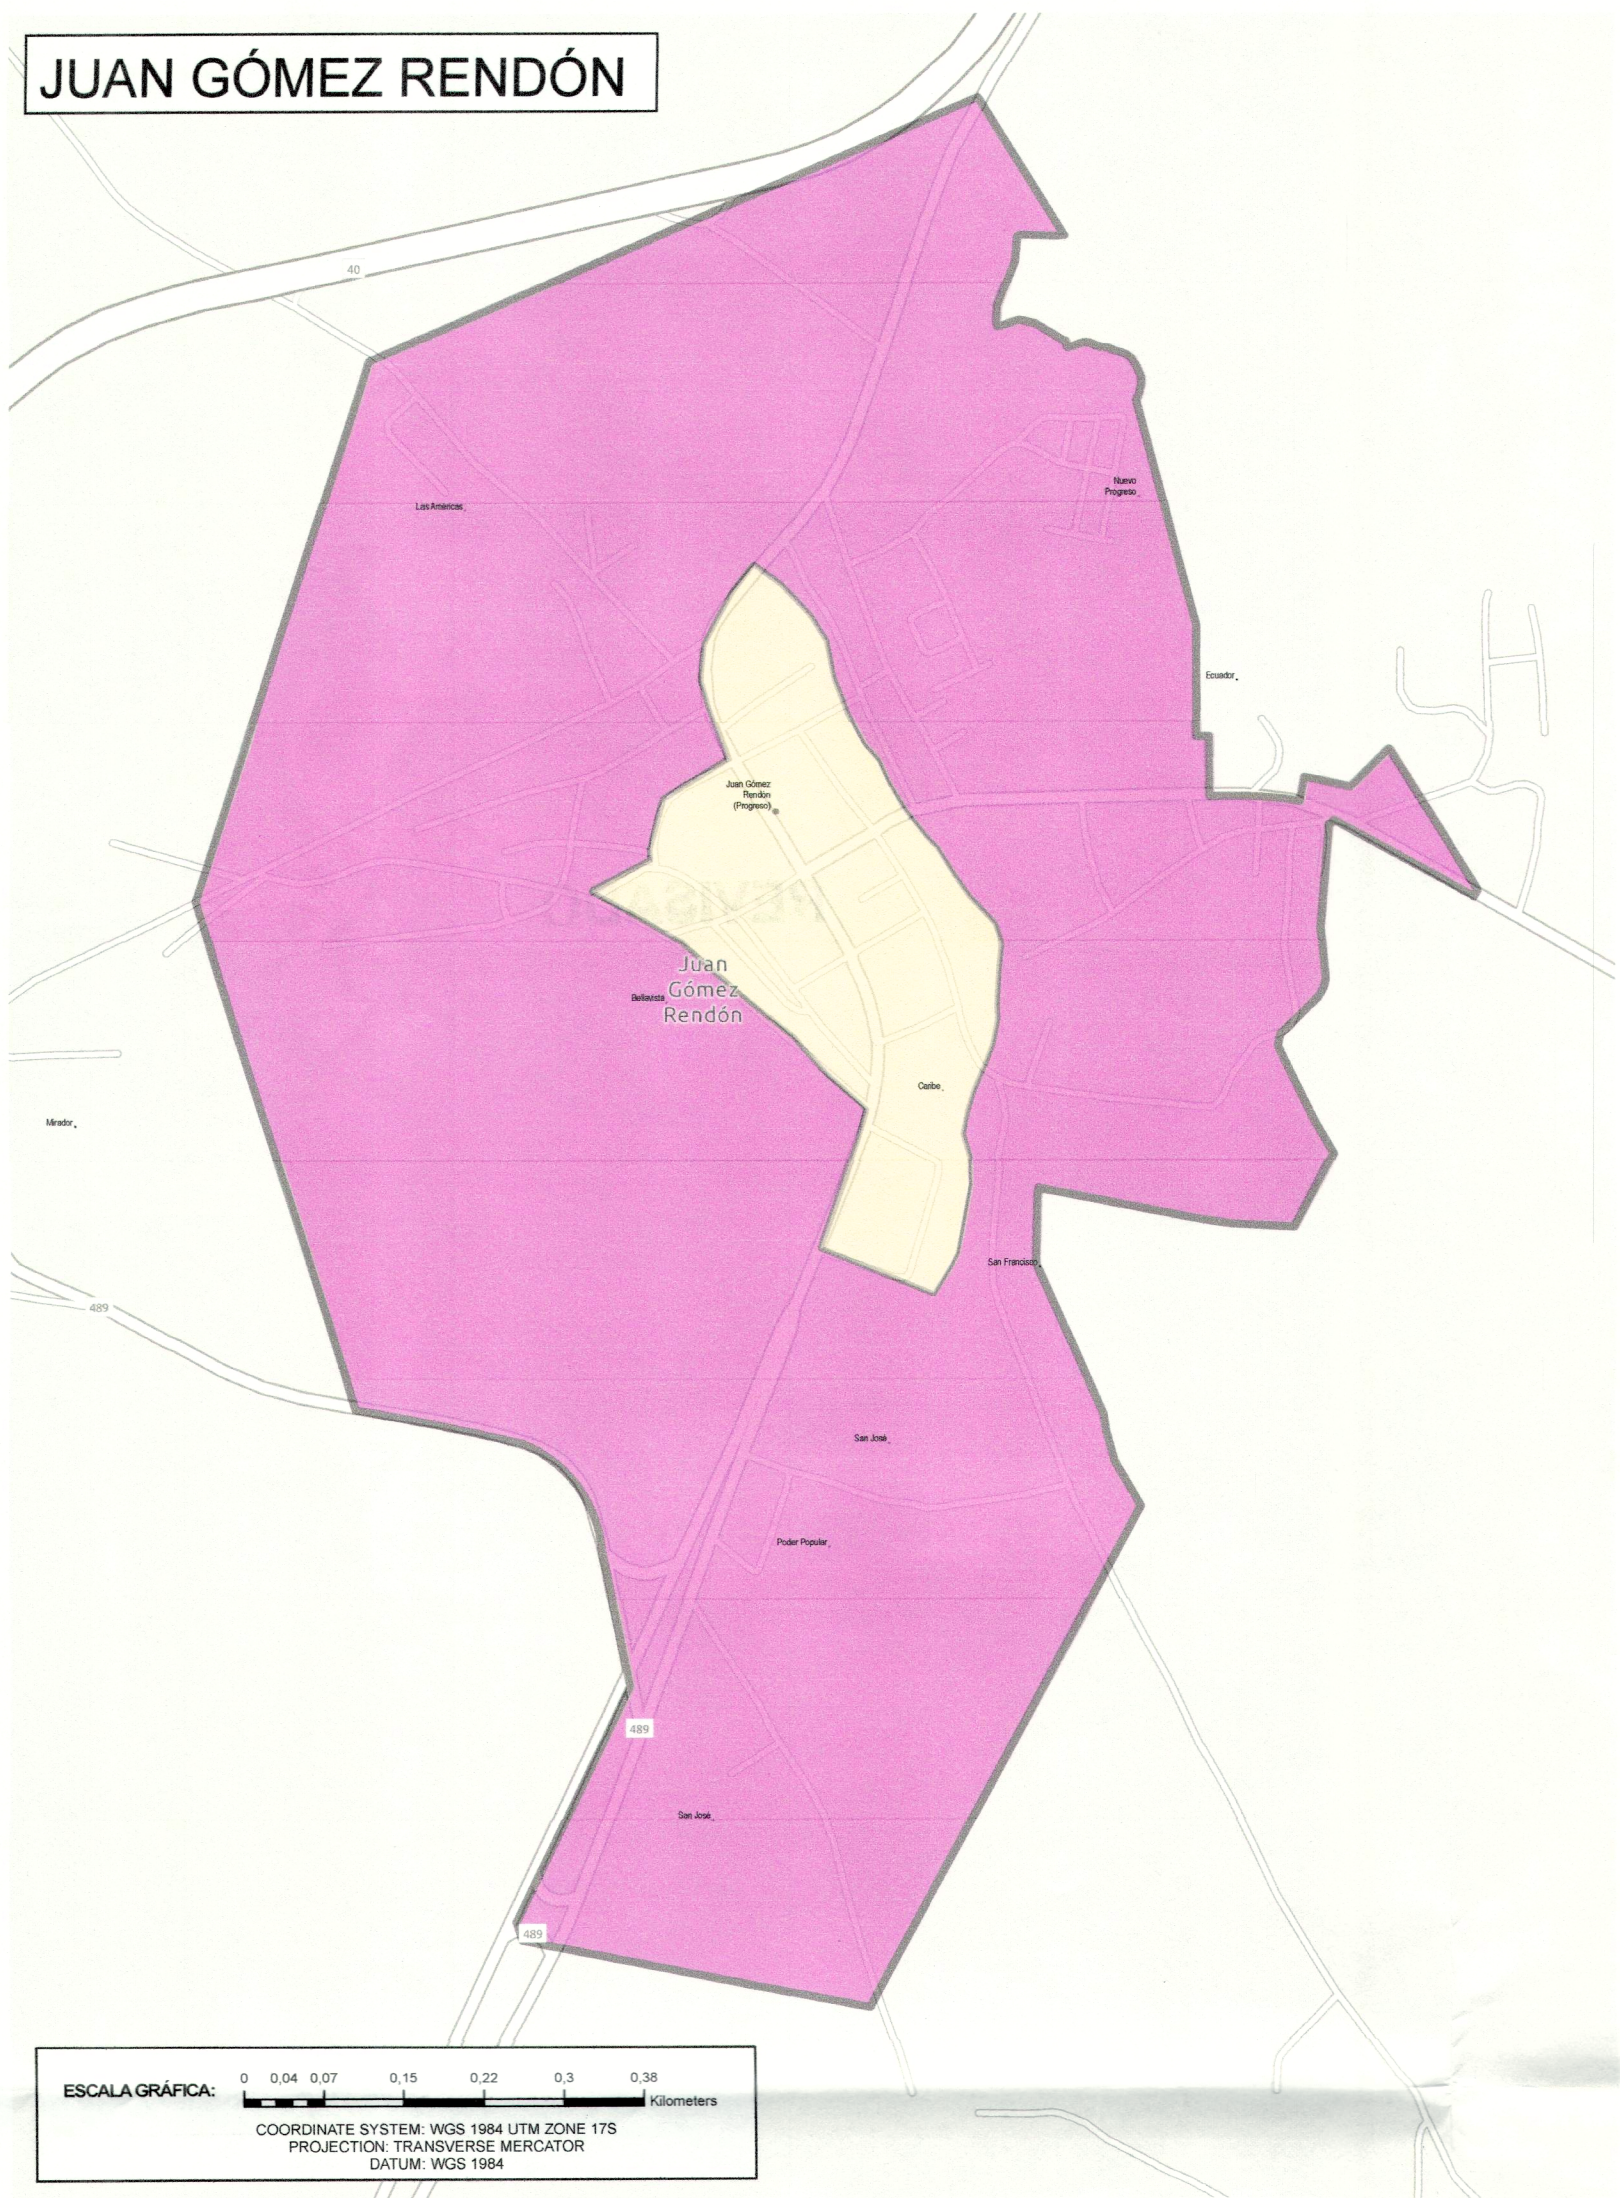


POSORJA

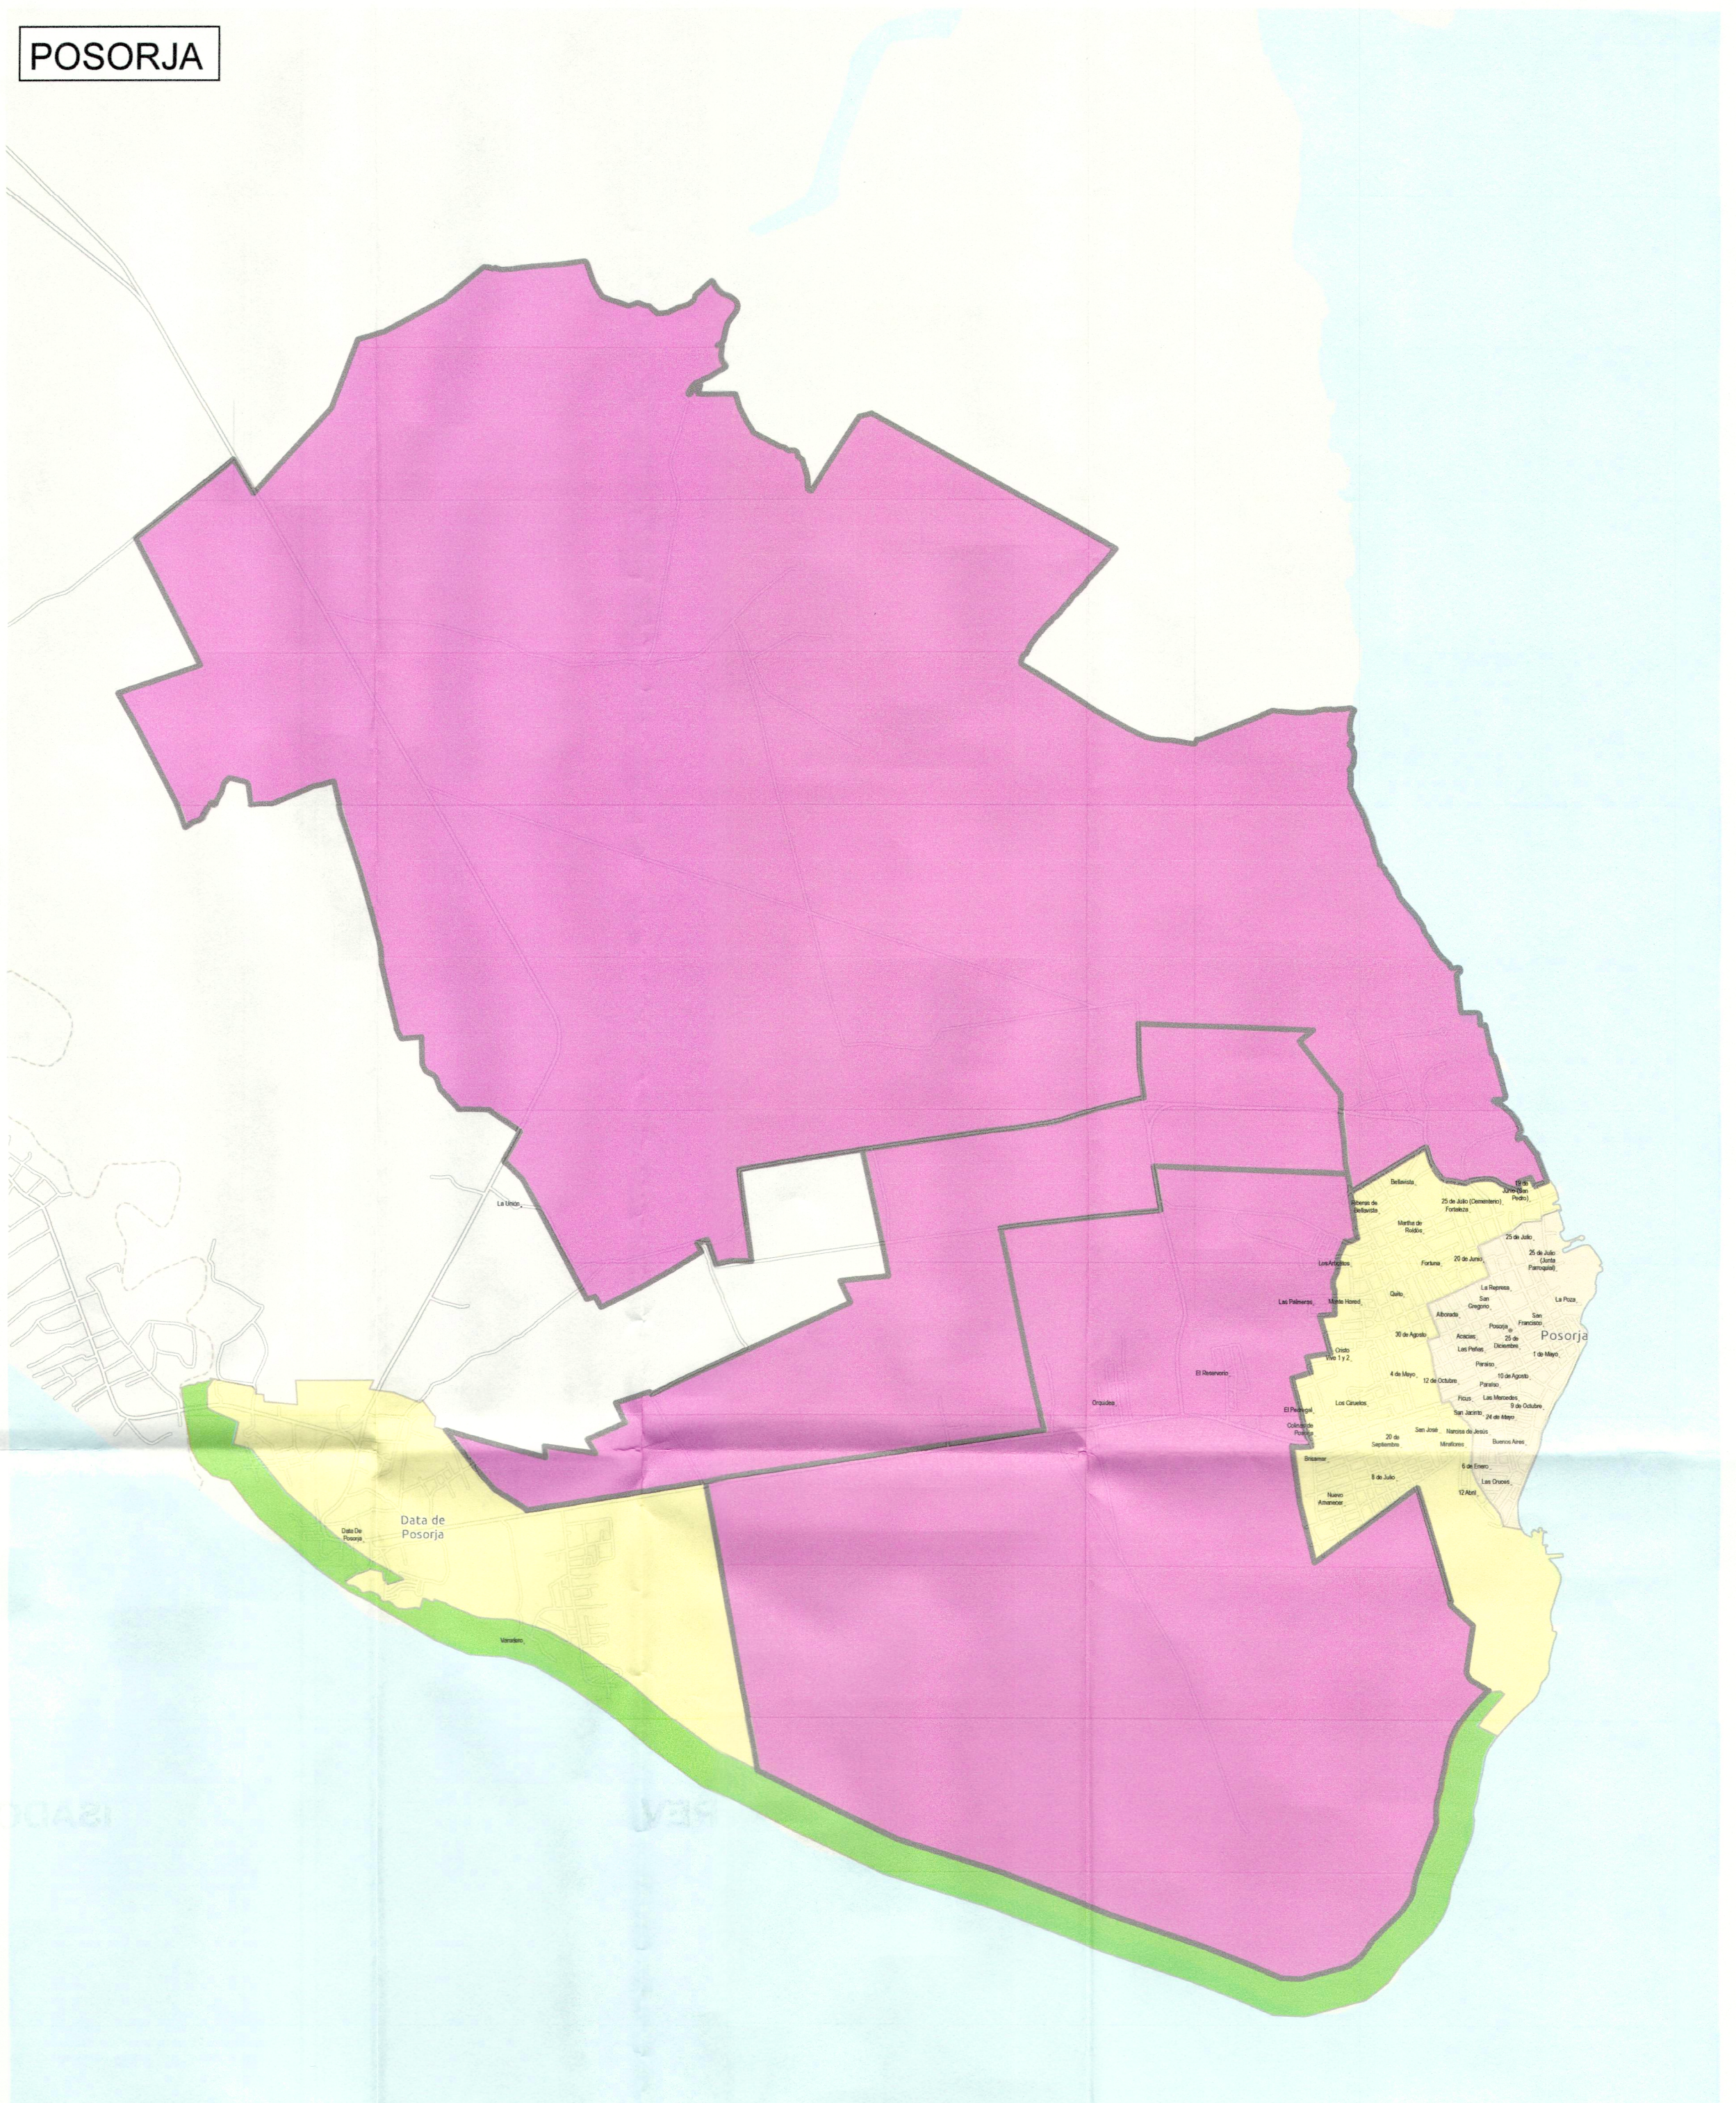



TENQUEL

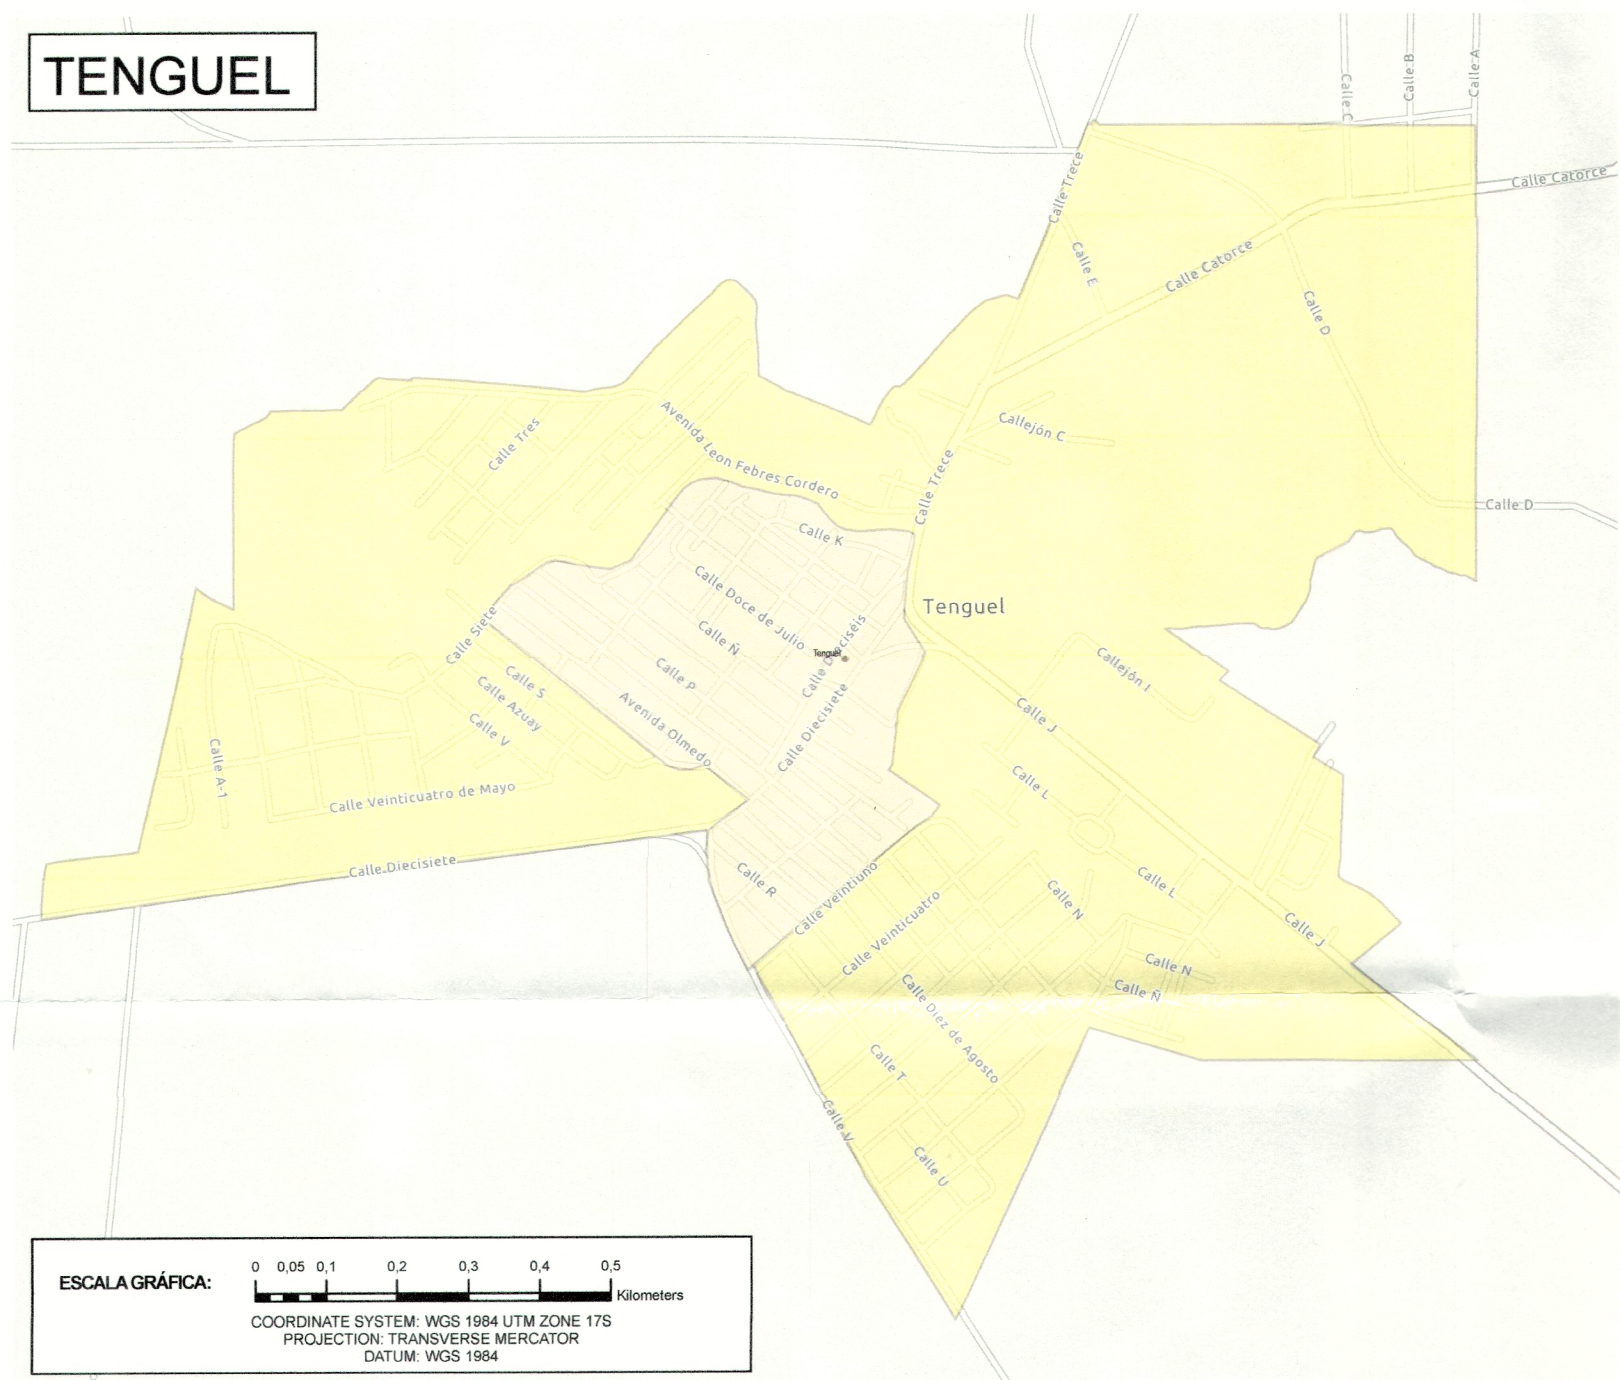

EL MORRO

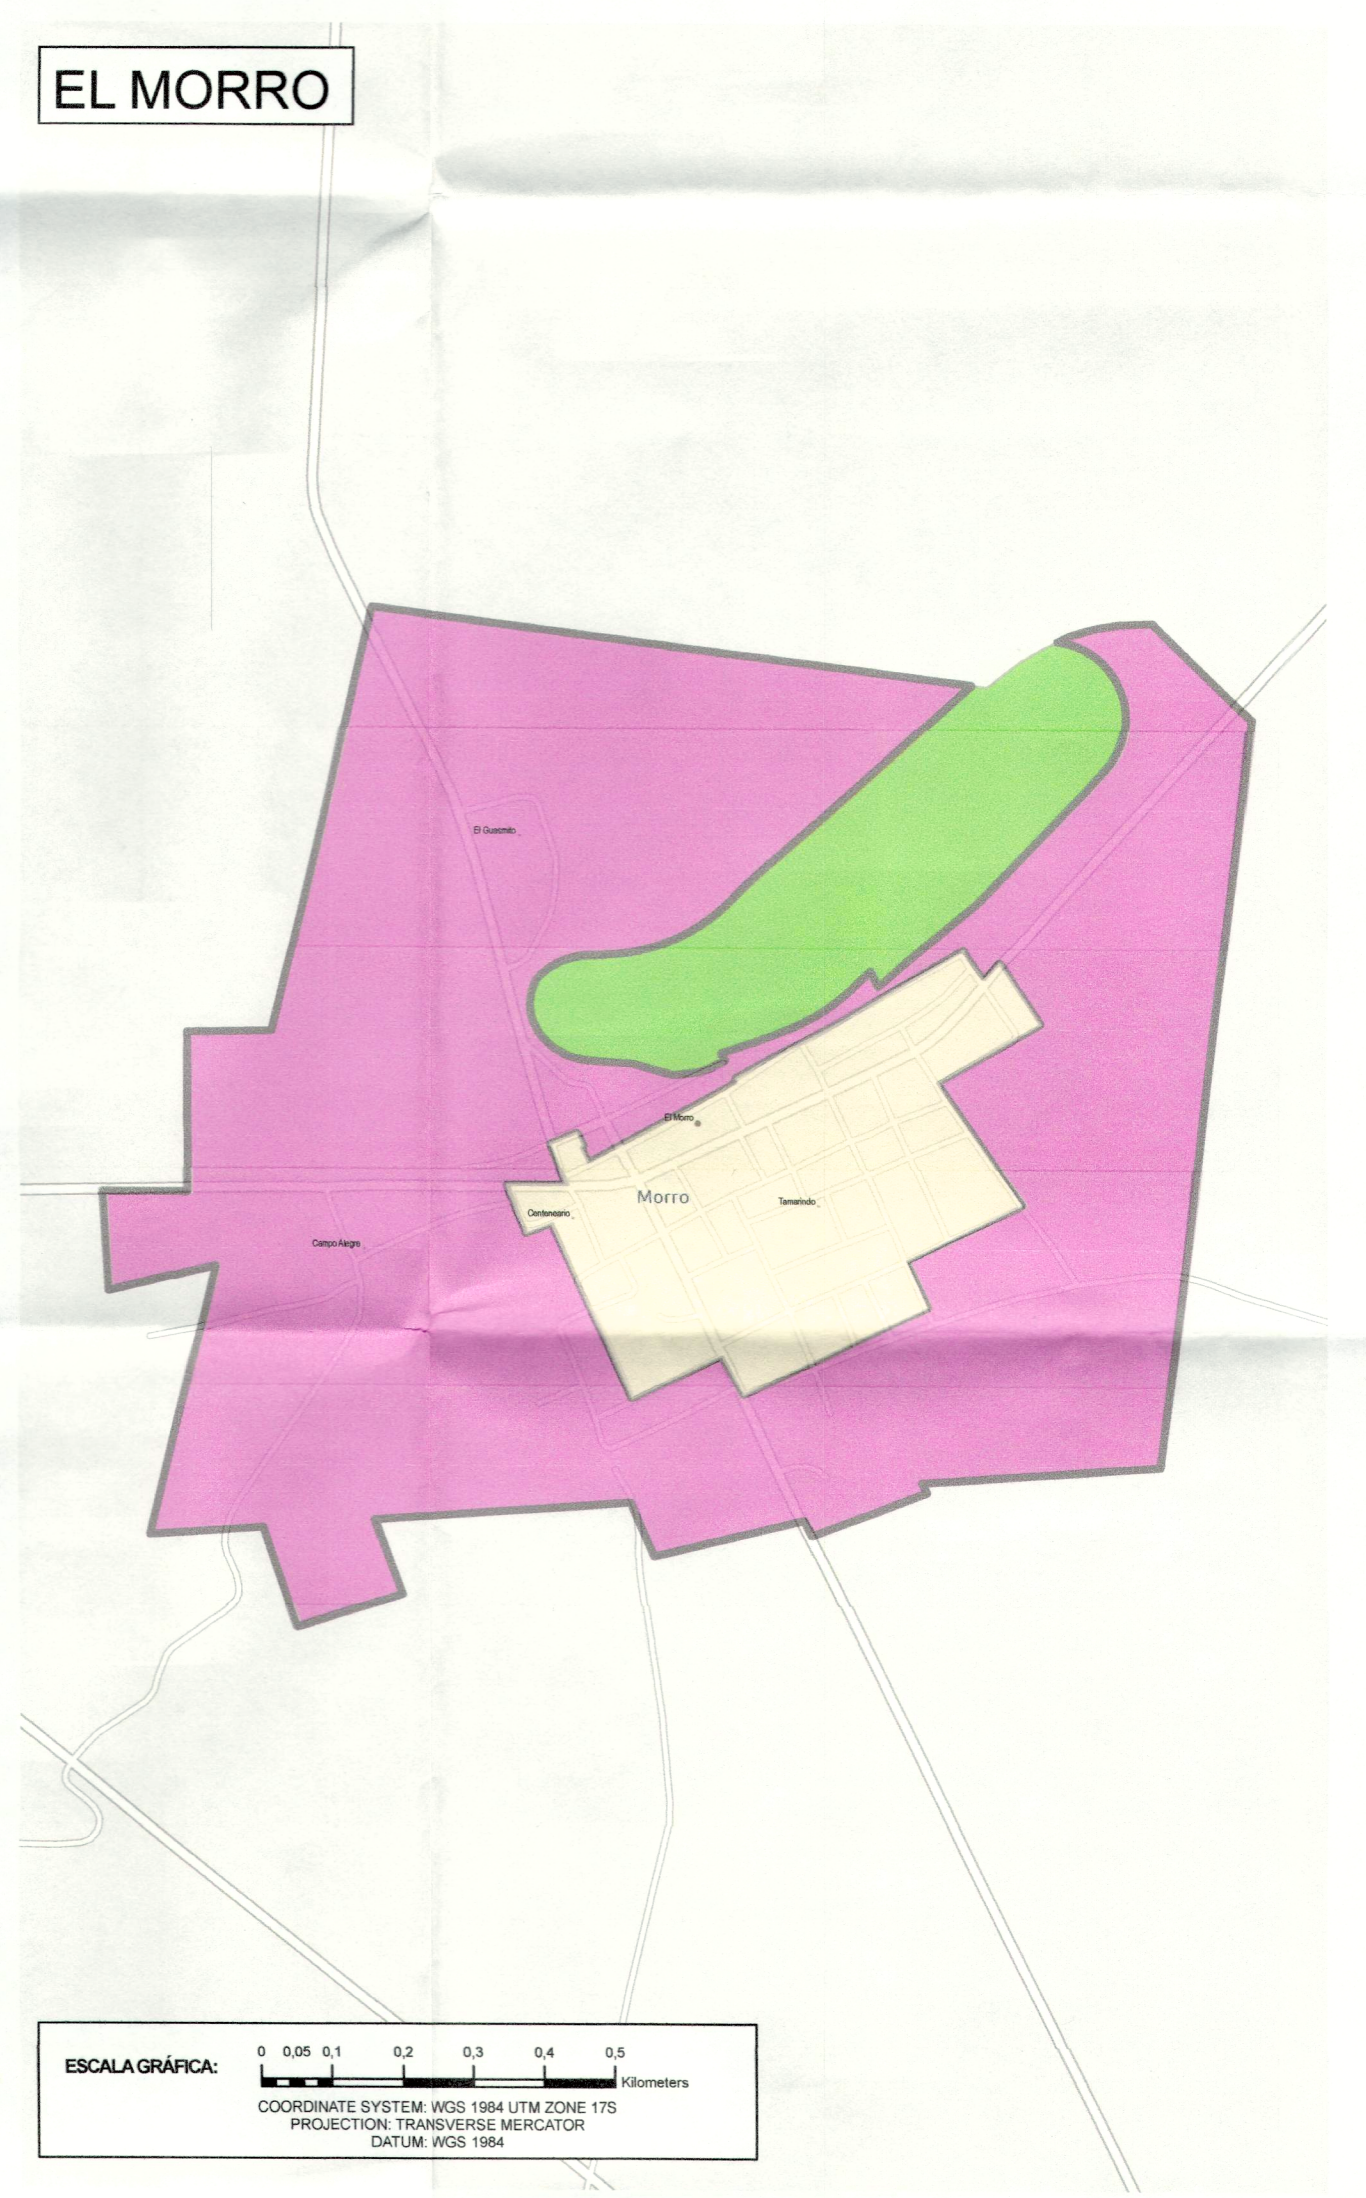



PUNÁ

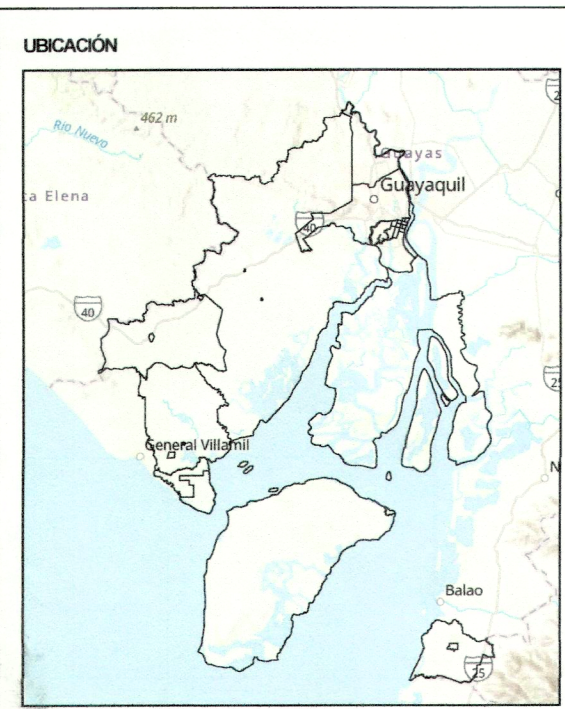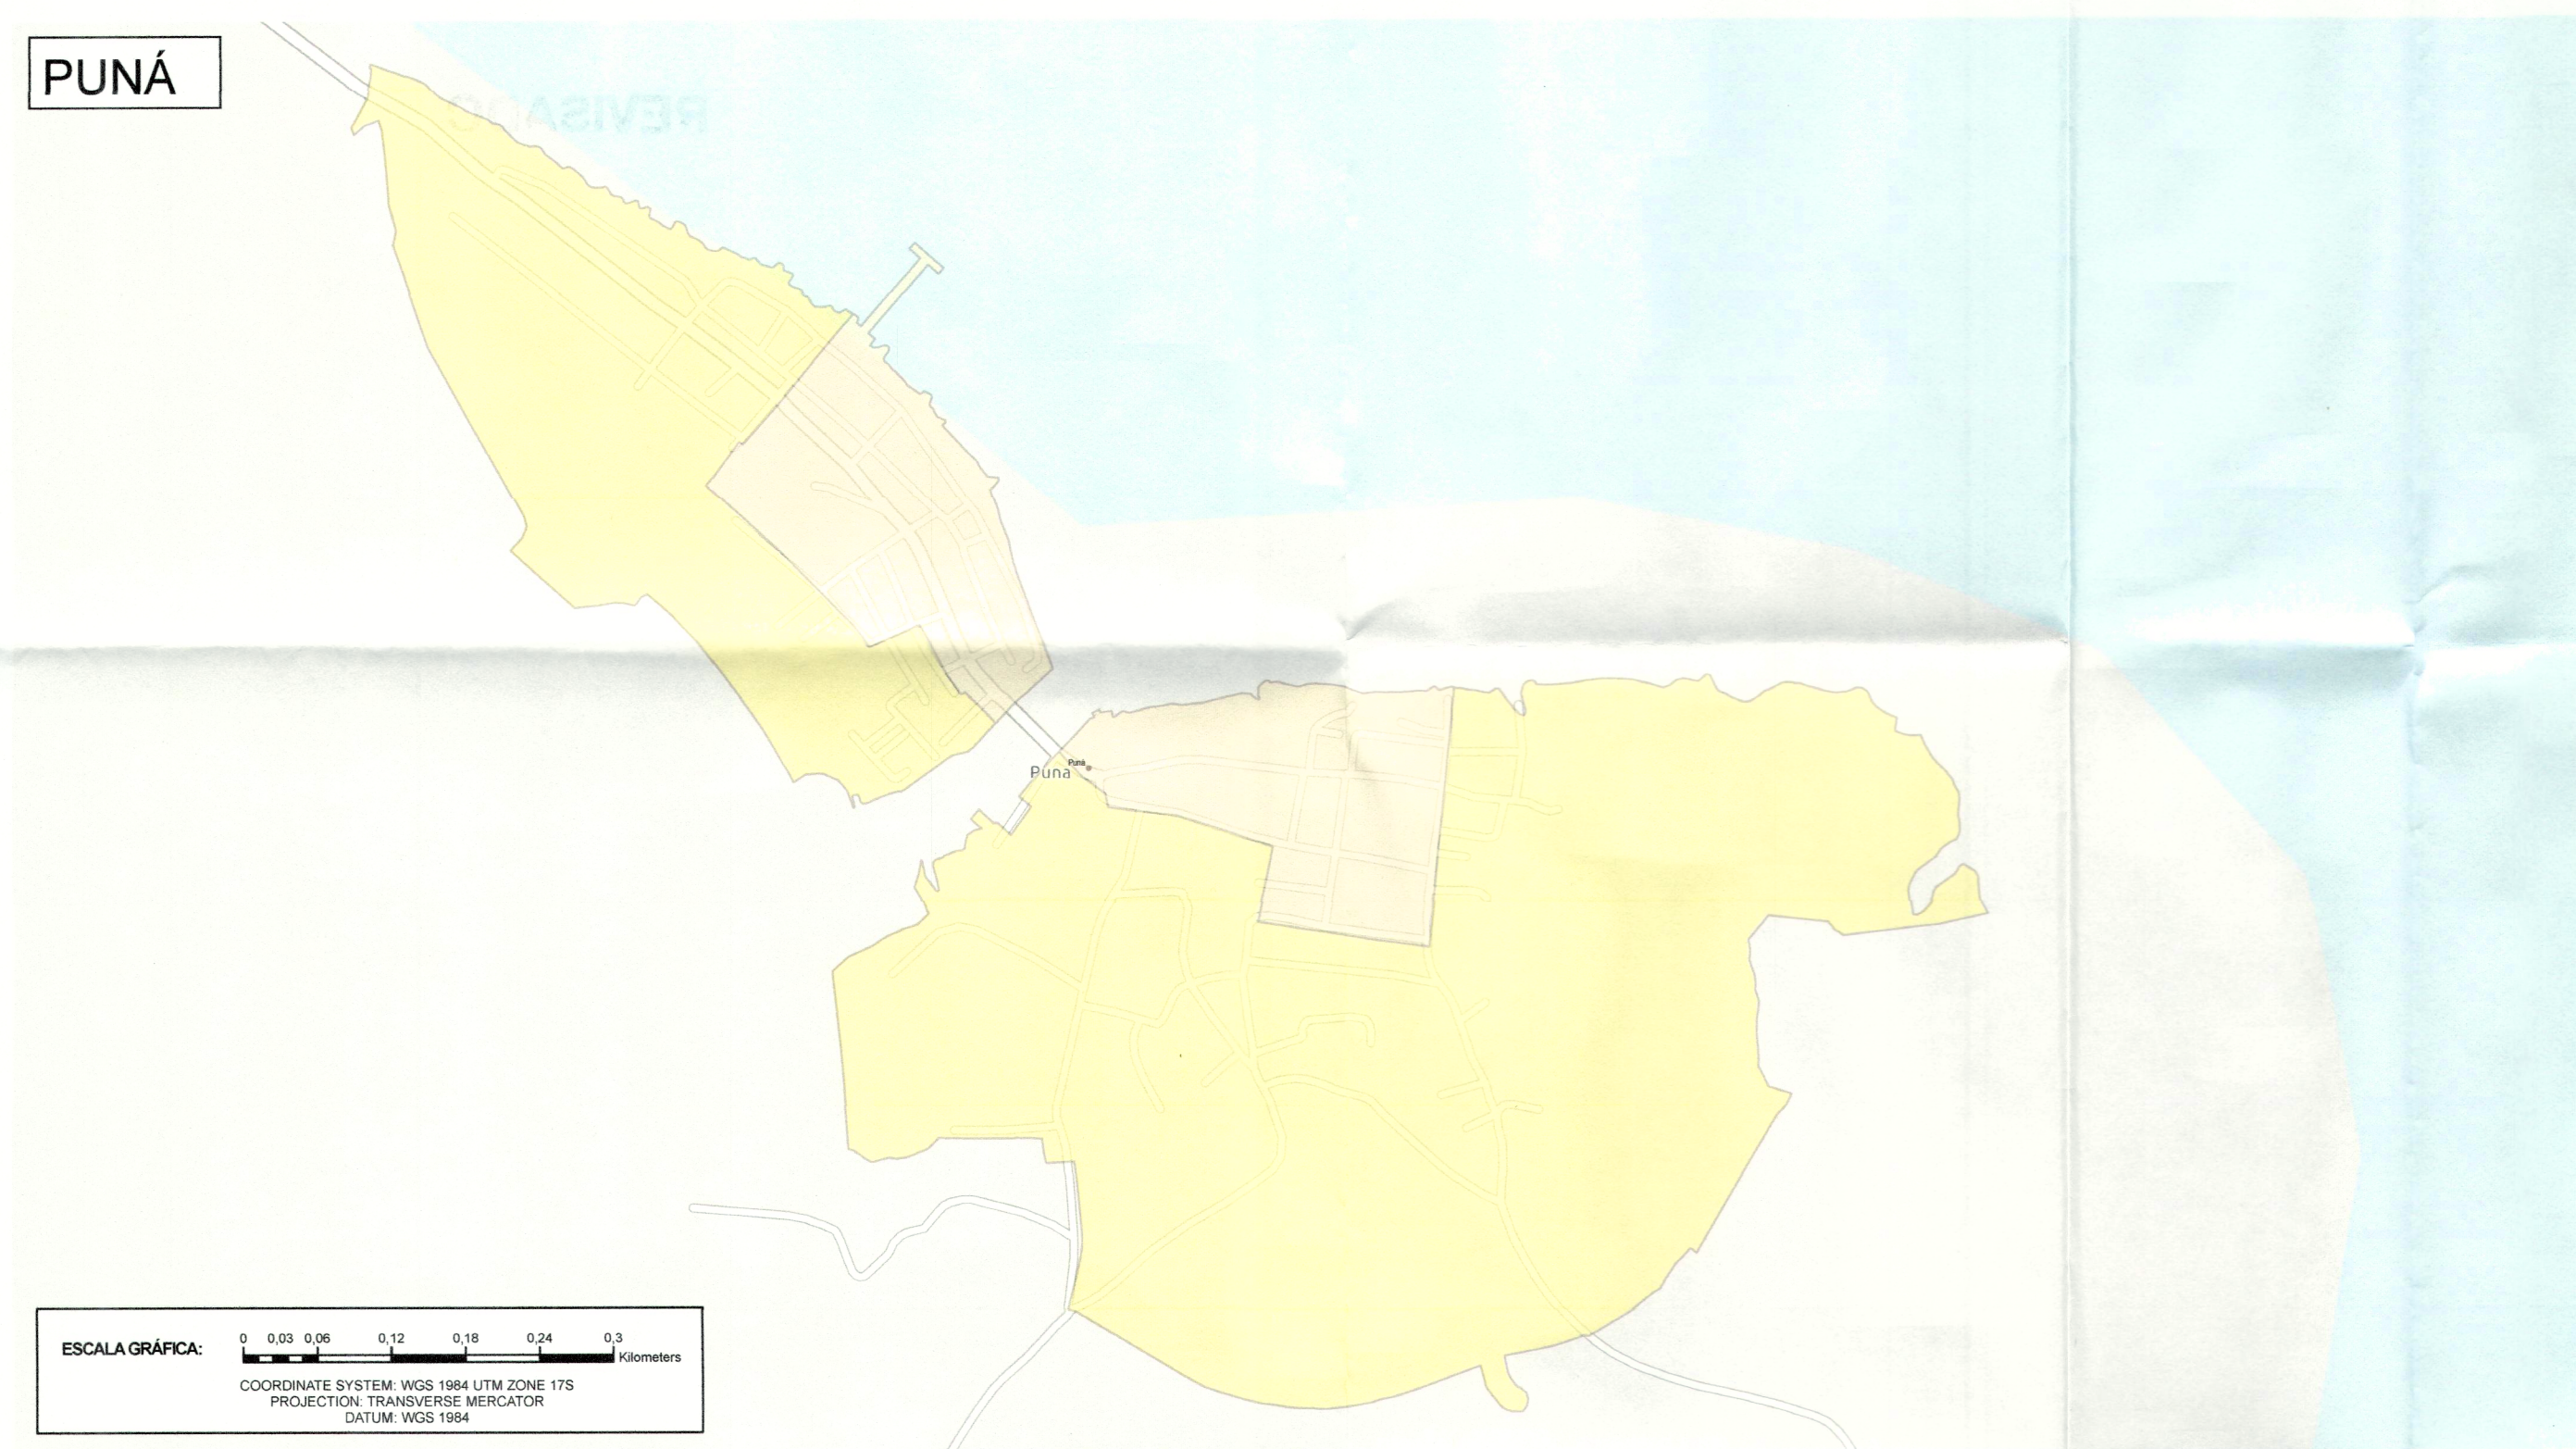

SIMBOLOGÍA

TRATAMIENTO DE PITS

- CONSERVACIÓN
- CONSOLIDACIÓN
- DESARROLLO
- SOSTENIMIENTO

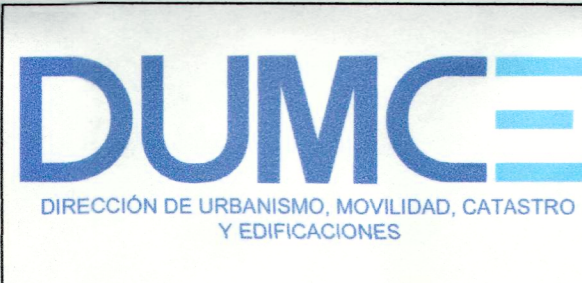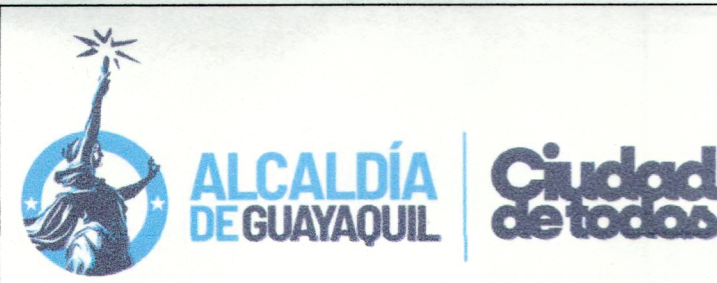

DIRECCIÓN DE URBANISMO, MOVILIDAD, CATASTRO Y EDIFICACIONES

PROYECTO:
PLAN DE DESARROLLO Y ORDENAMIENTO TERRITORIAL
Y PLAN DE USO Y GESTIÓN DEL SUELO
DEL CANTÓN GUAYAQUIL 2023 - 2027

CONTENIDO:
POLÍGONOS DE INTERVENCIÓN TERRITORIAL (PIT)
Y TRATAMIENTOS DE LAS CABECERAS
DE LAS PARROQUIAS RURALES

ESCALA GRÁFICA: INDICADA

FECHA: OCTUBRE 2024

COORDINADORA GENERAL DE PLANIFICACIÓN, PROYECTOS Y MOVILIDAD (E)

ARQ. ANA PÉNDULI MANRIQUE

EQUIPO COORDINADOR:

- ARQ. LUIS ALFONSO SÁNCHEZ
- ARQ. FERNANDA MENDOZA
- ARQ. ANDREA ROMANA
- ARQ. DANIELA GARCÍA
- ARQ. JONATHAN BARRILETA
- ARQ. ROSARIO SÁNCHEZ
- ARQ. DIEGO LÓPEZ
- ARQ. GABRIEL SÁNCHEZ
- ARQ. KARLA ZAMBRANO
- ARQ. DANILO RIVERA

EQUIPO DE ESTUDIO:

- ARQ. WILLY MARTÍNEZ
- ARQ. DANIELA GARCÍA
- ARQ. JONATHAN BARRILETA
- ARQ. ROSARIO SÁNCHEZ
- ARQ. DIEGO LÓPEZ
- ARQ. GABRIEL SÁNCHEZ
- ARQ. KARLA ZAMBRANO
- ARQ. DANILO RIVERA

DIRECTORA GENERAL DE URBANISMO, MOVILIDAD, CATASTRO Y EDIFICACIONES (E)

ARQ. MIRIAM CUMBA ESCOBAR