




CERECITA

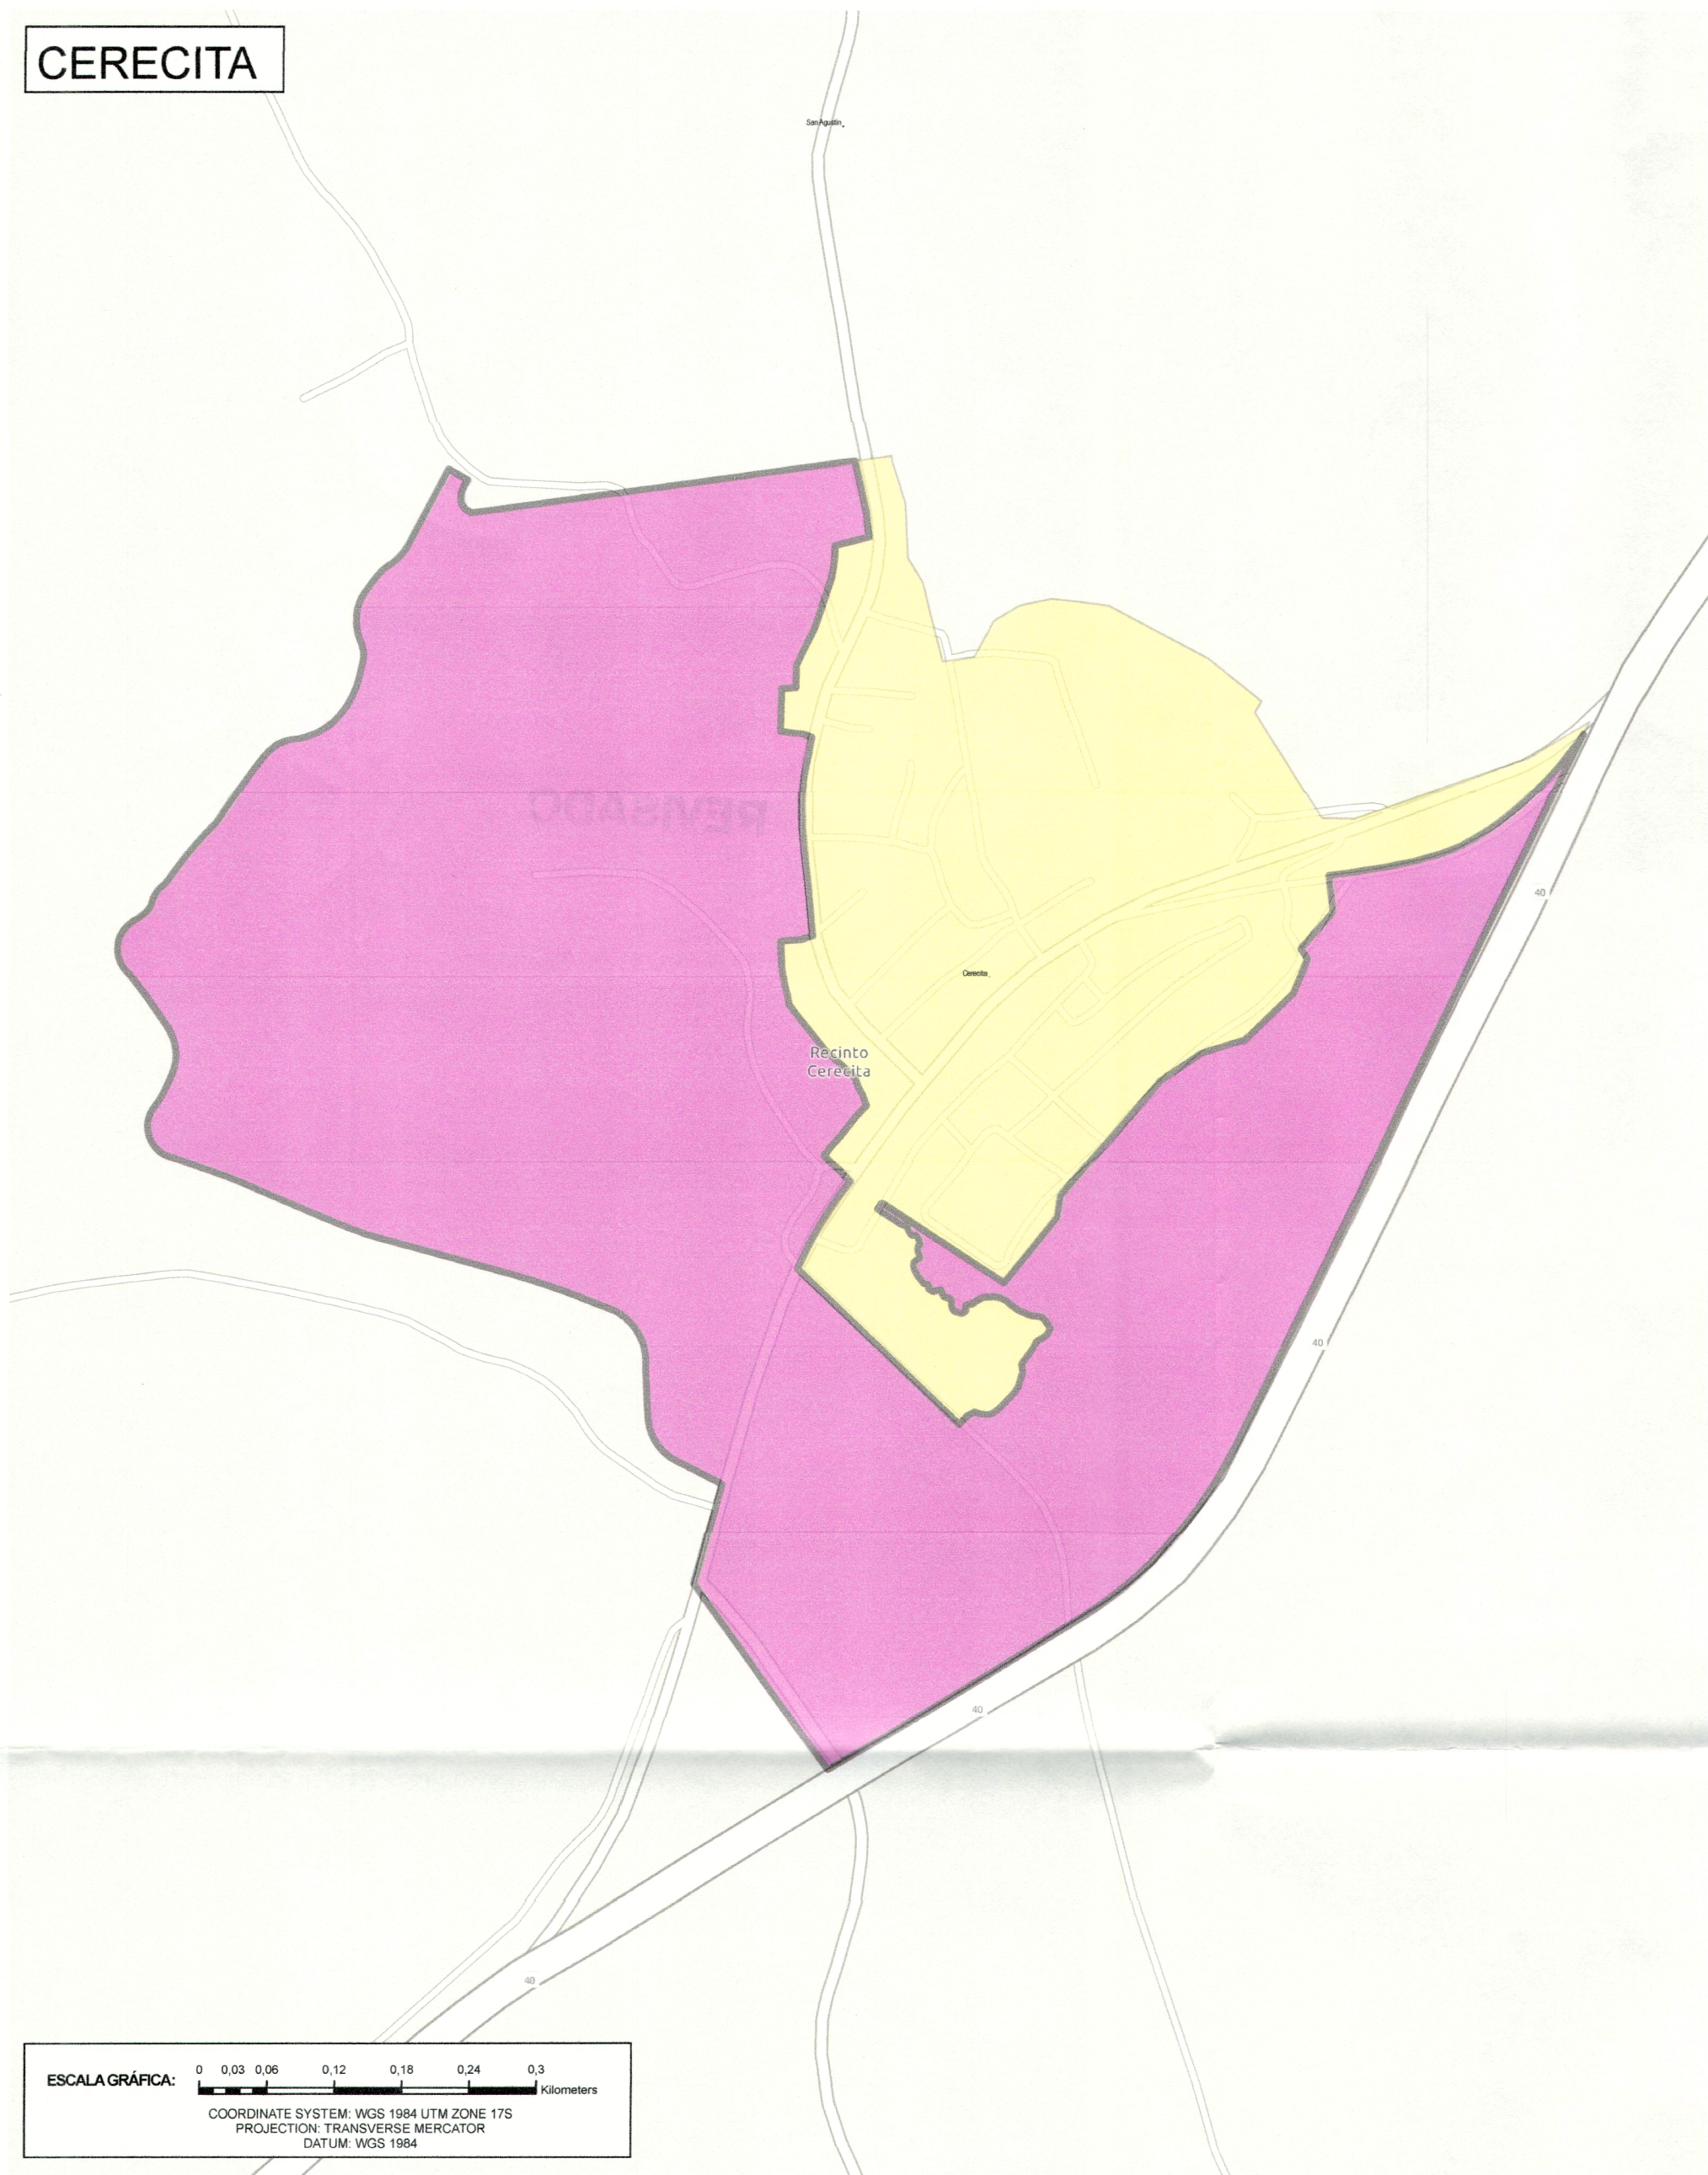



DAULAR

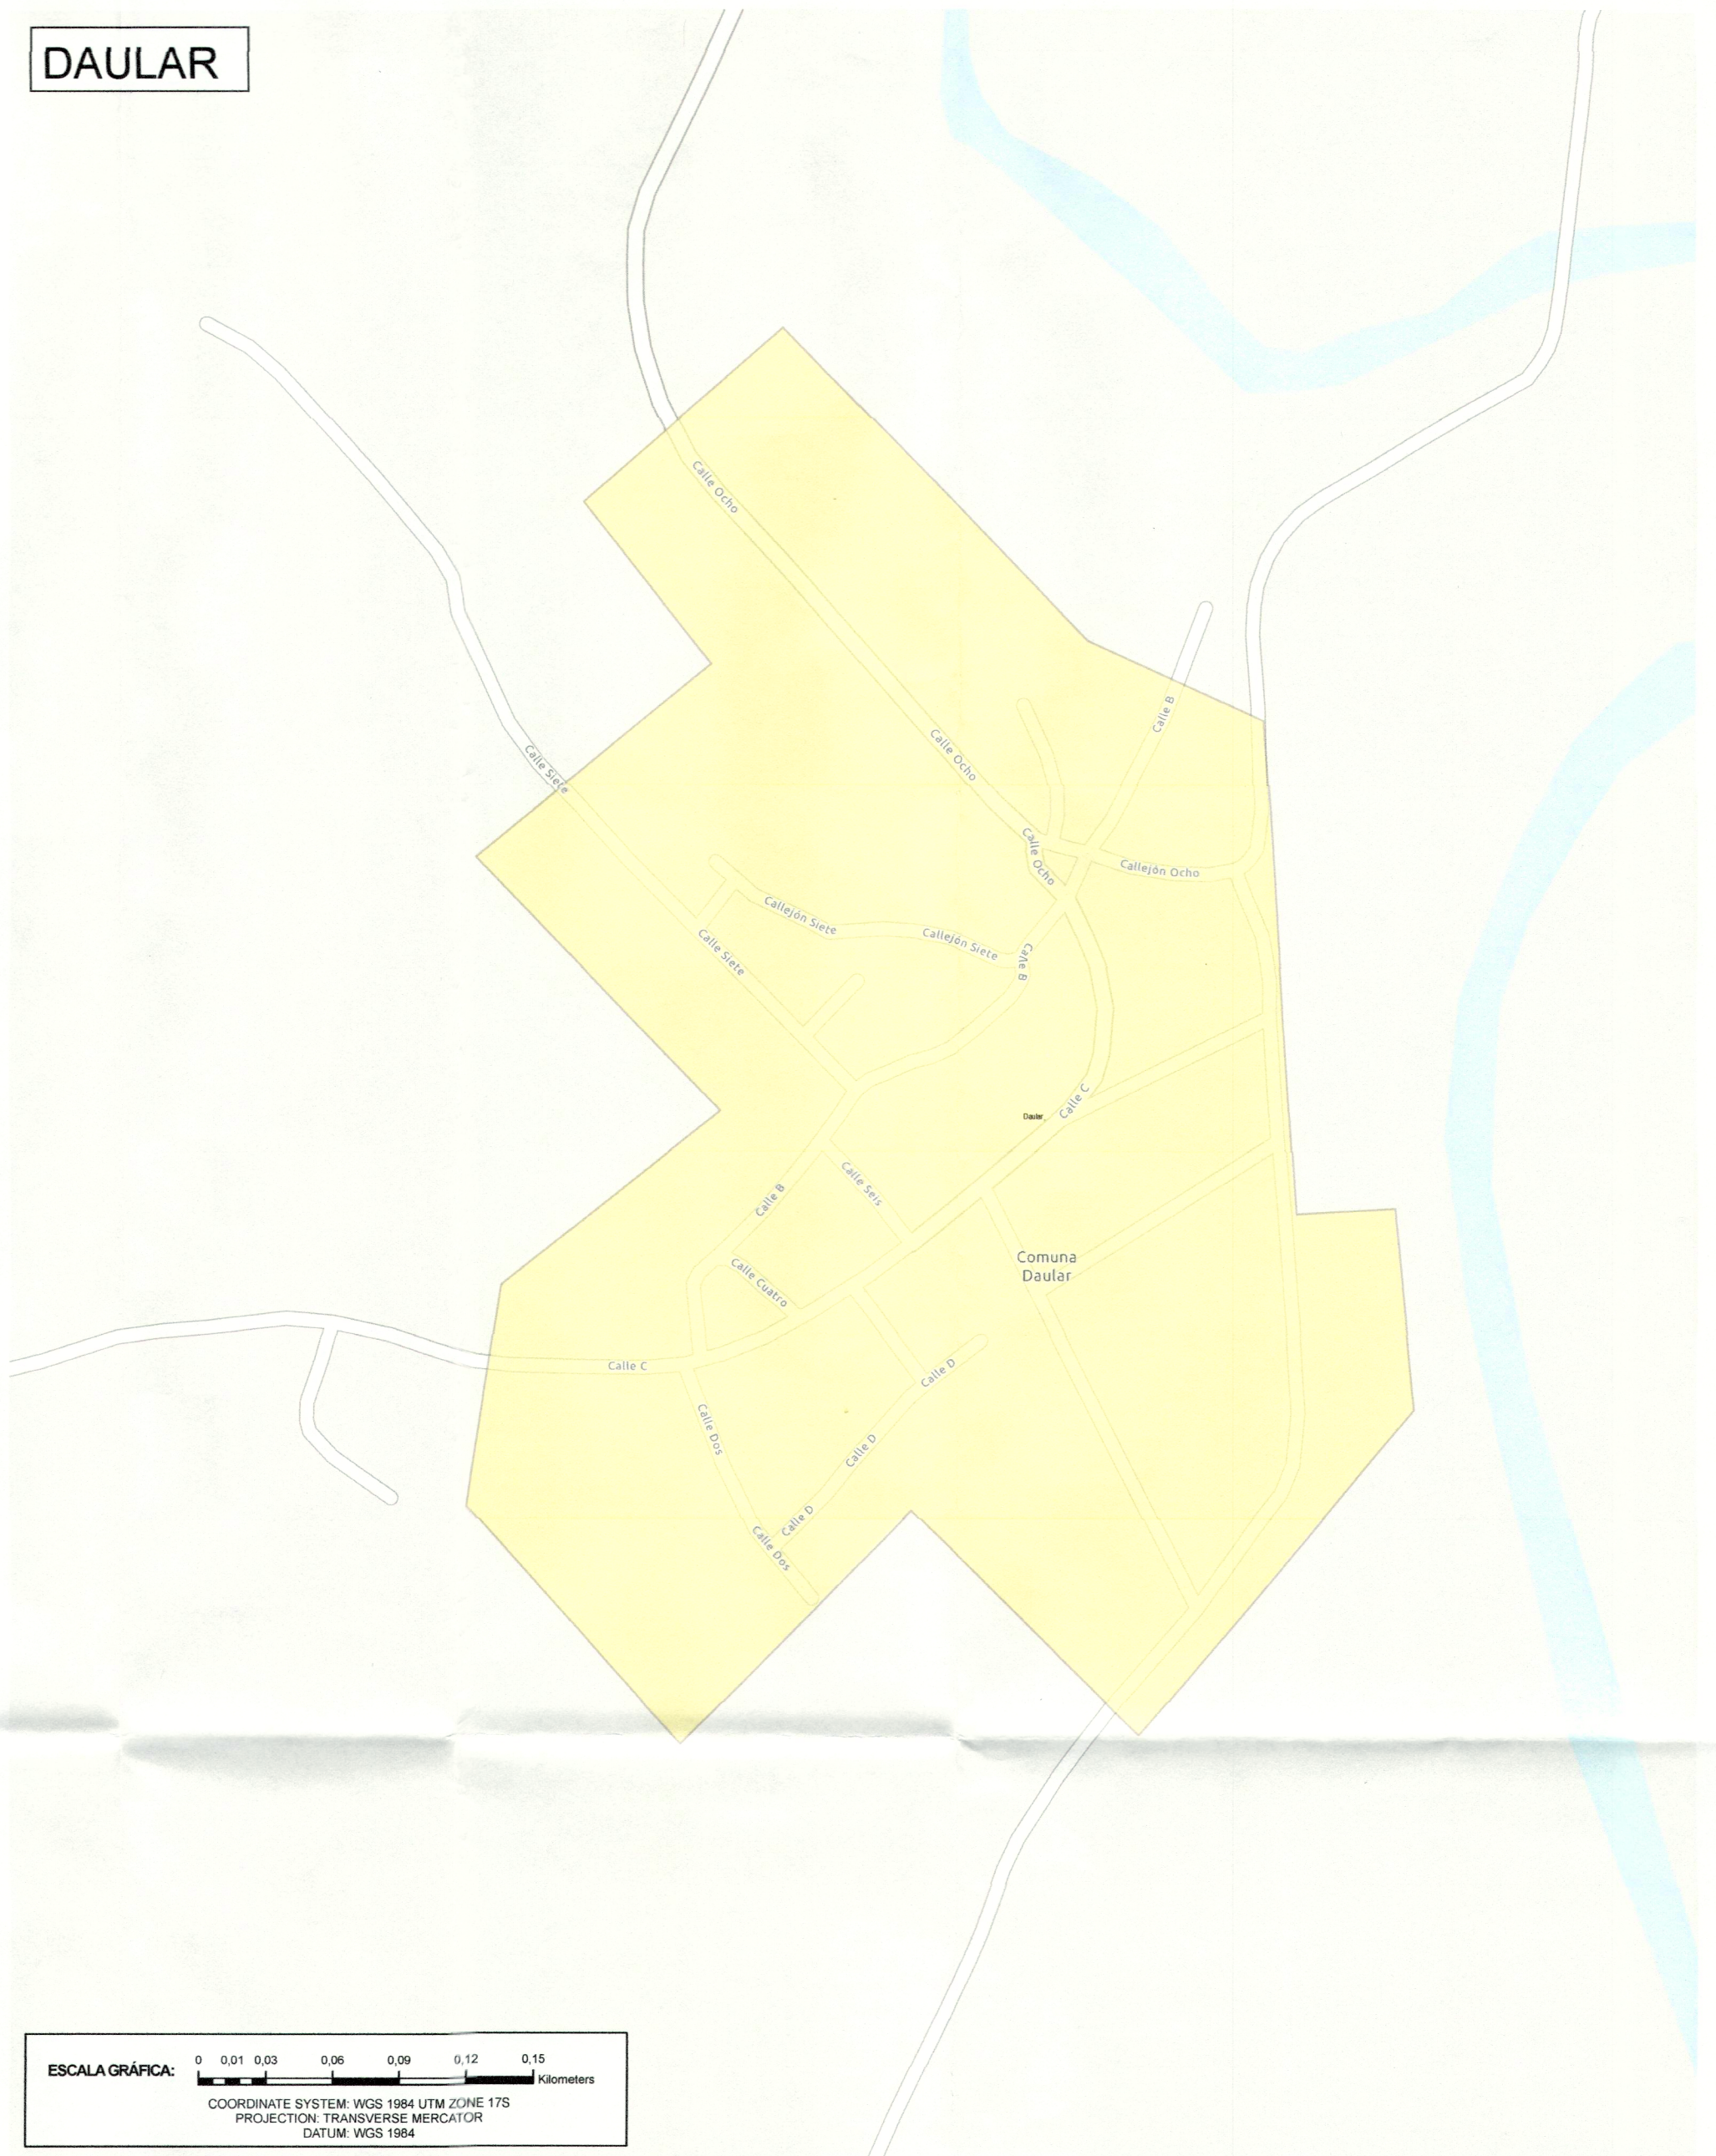


PUERTO EL MORRO

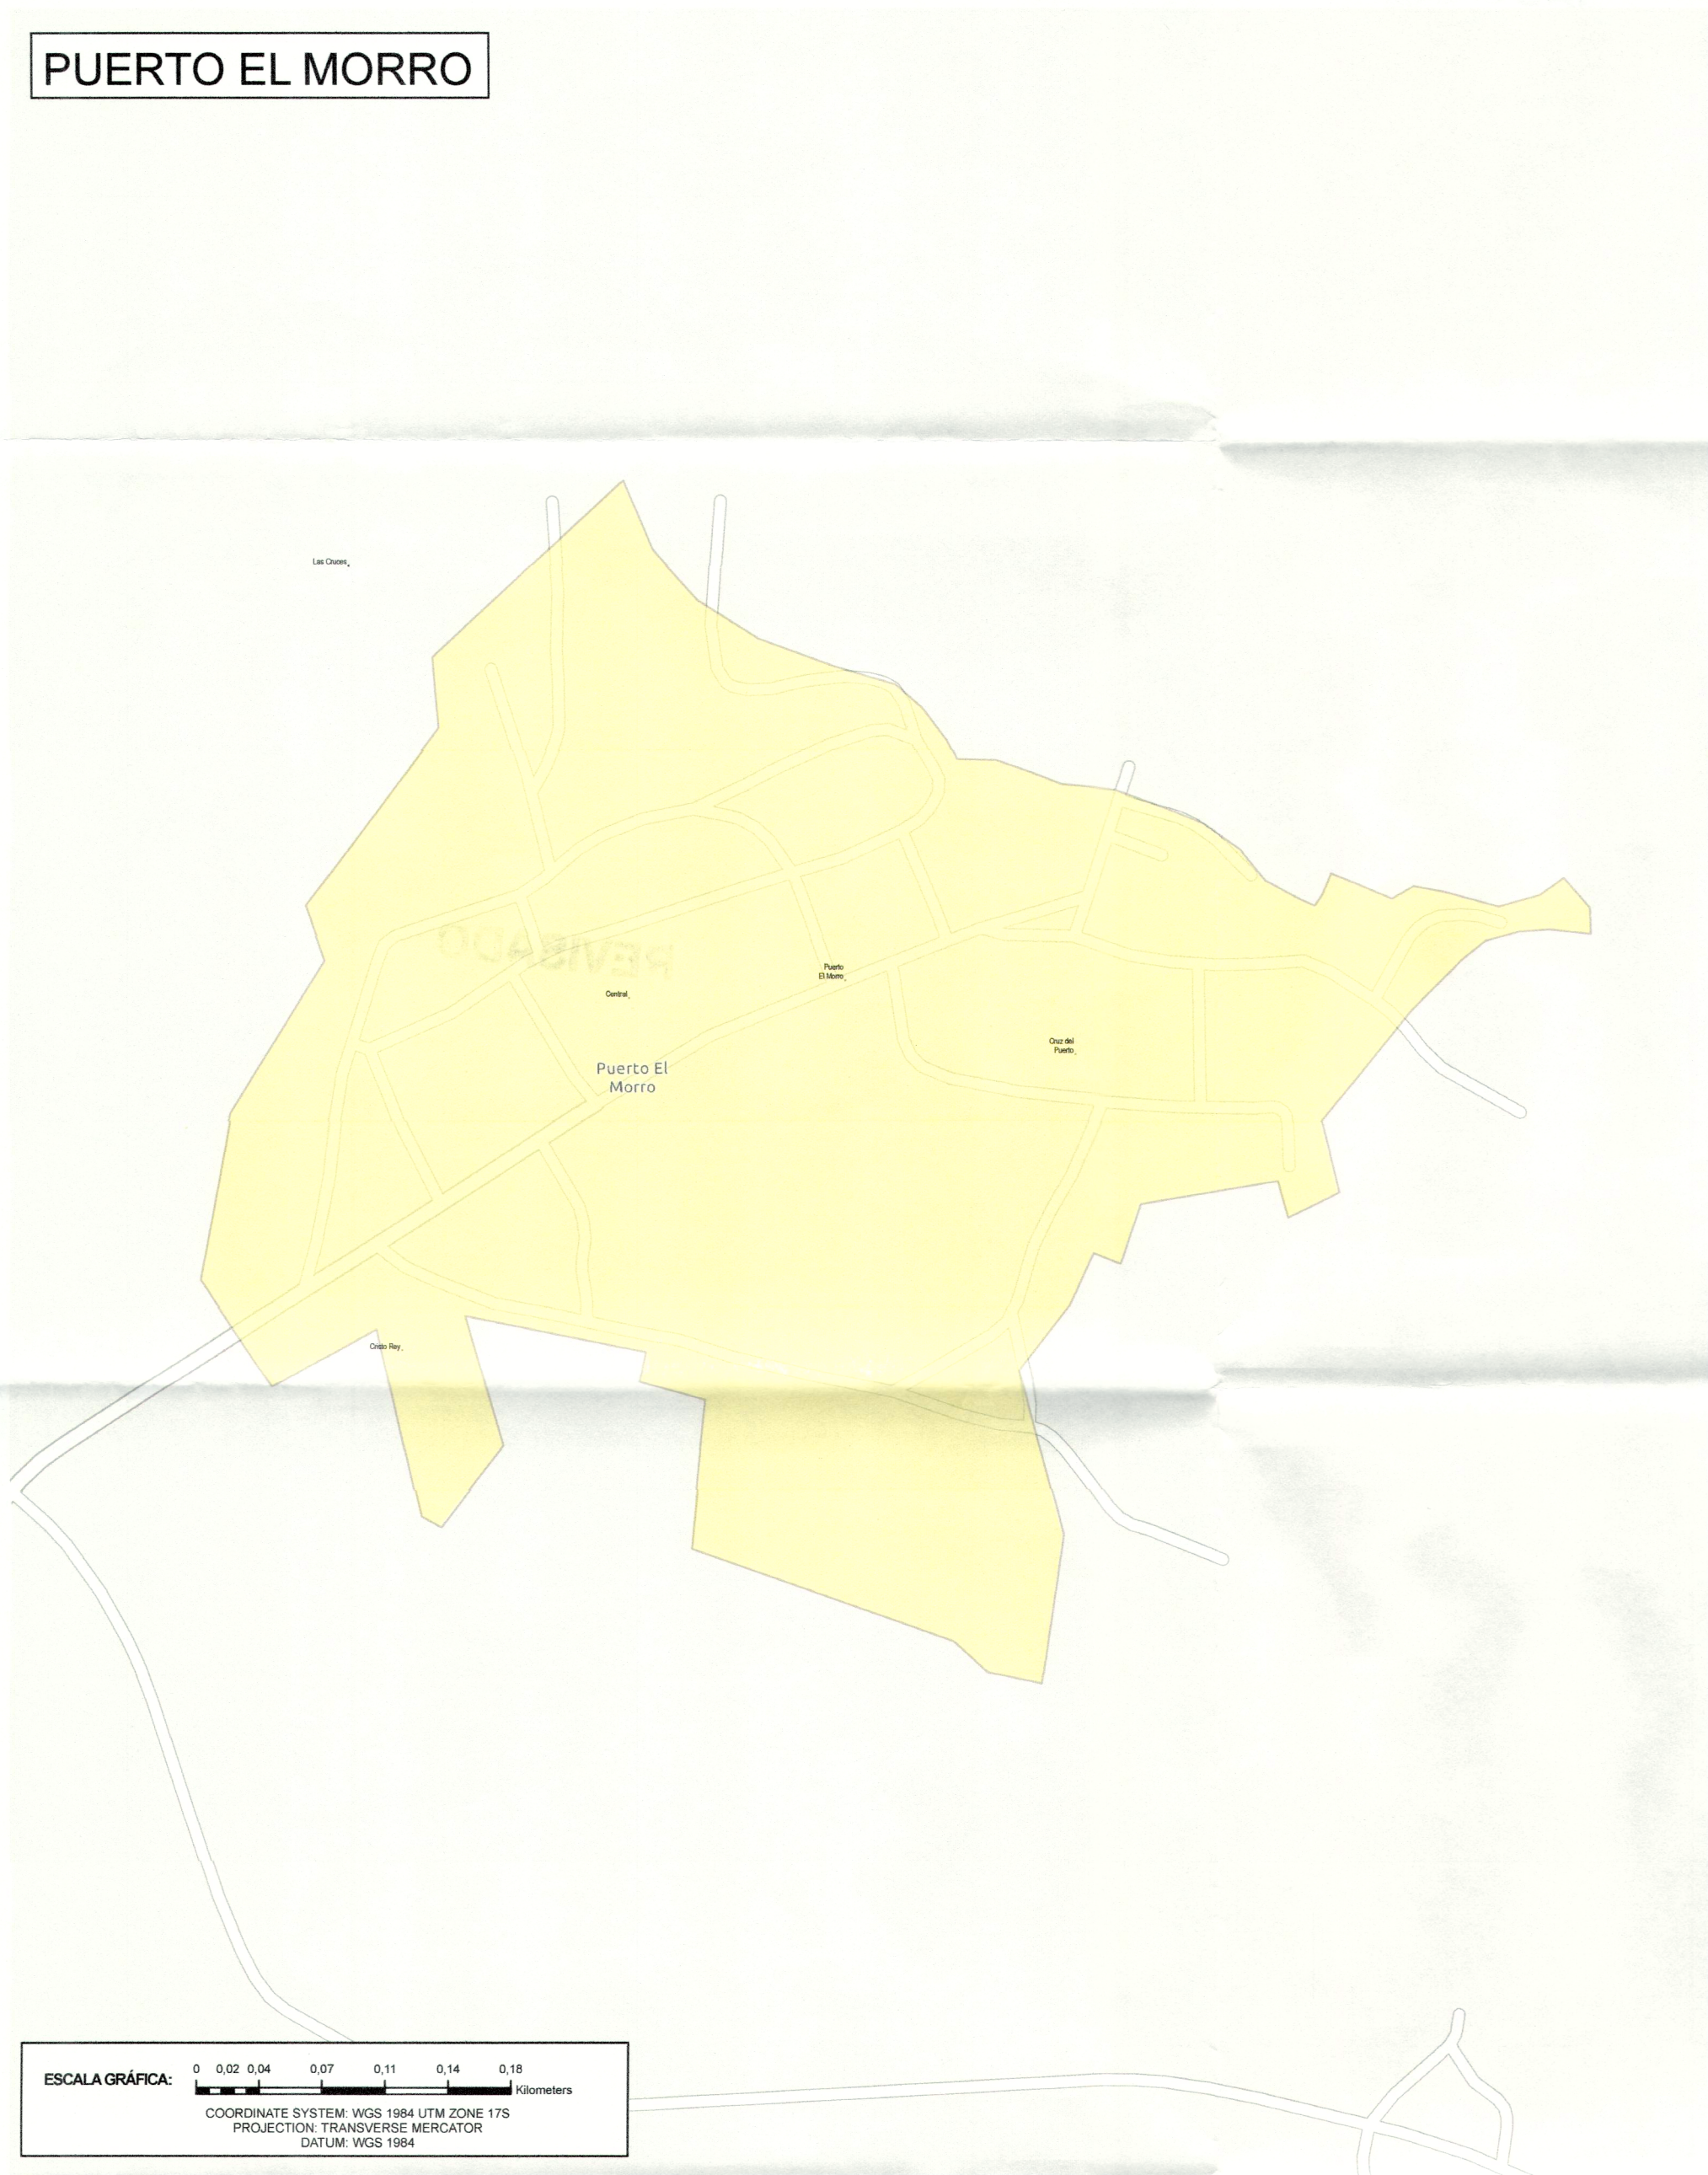

EL CONSUELO

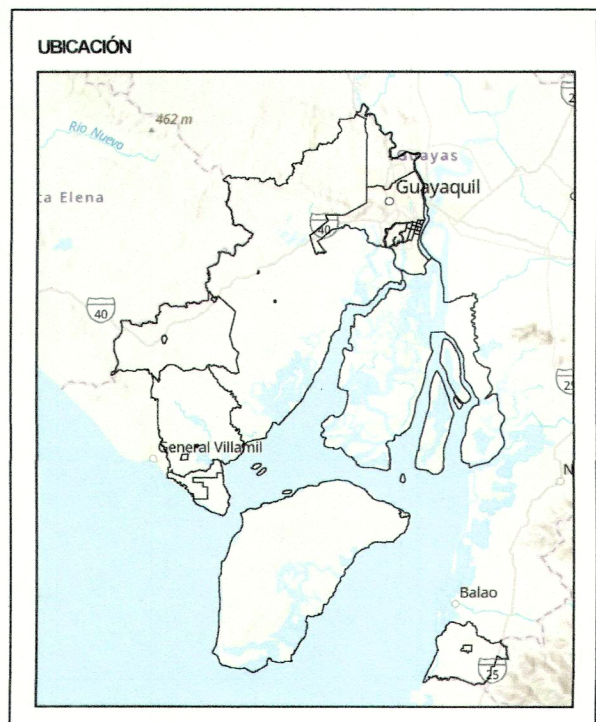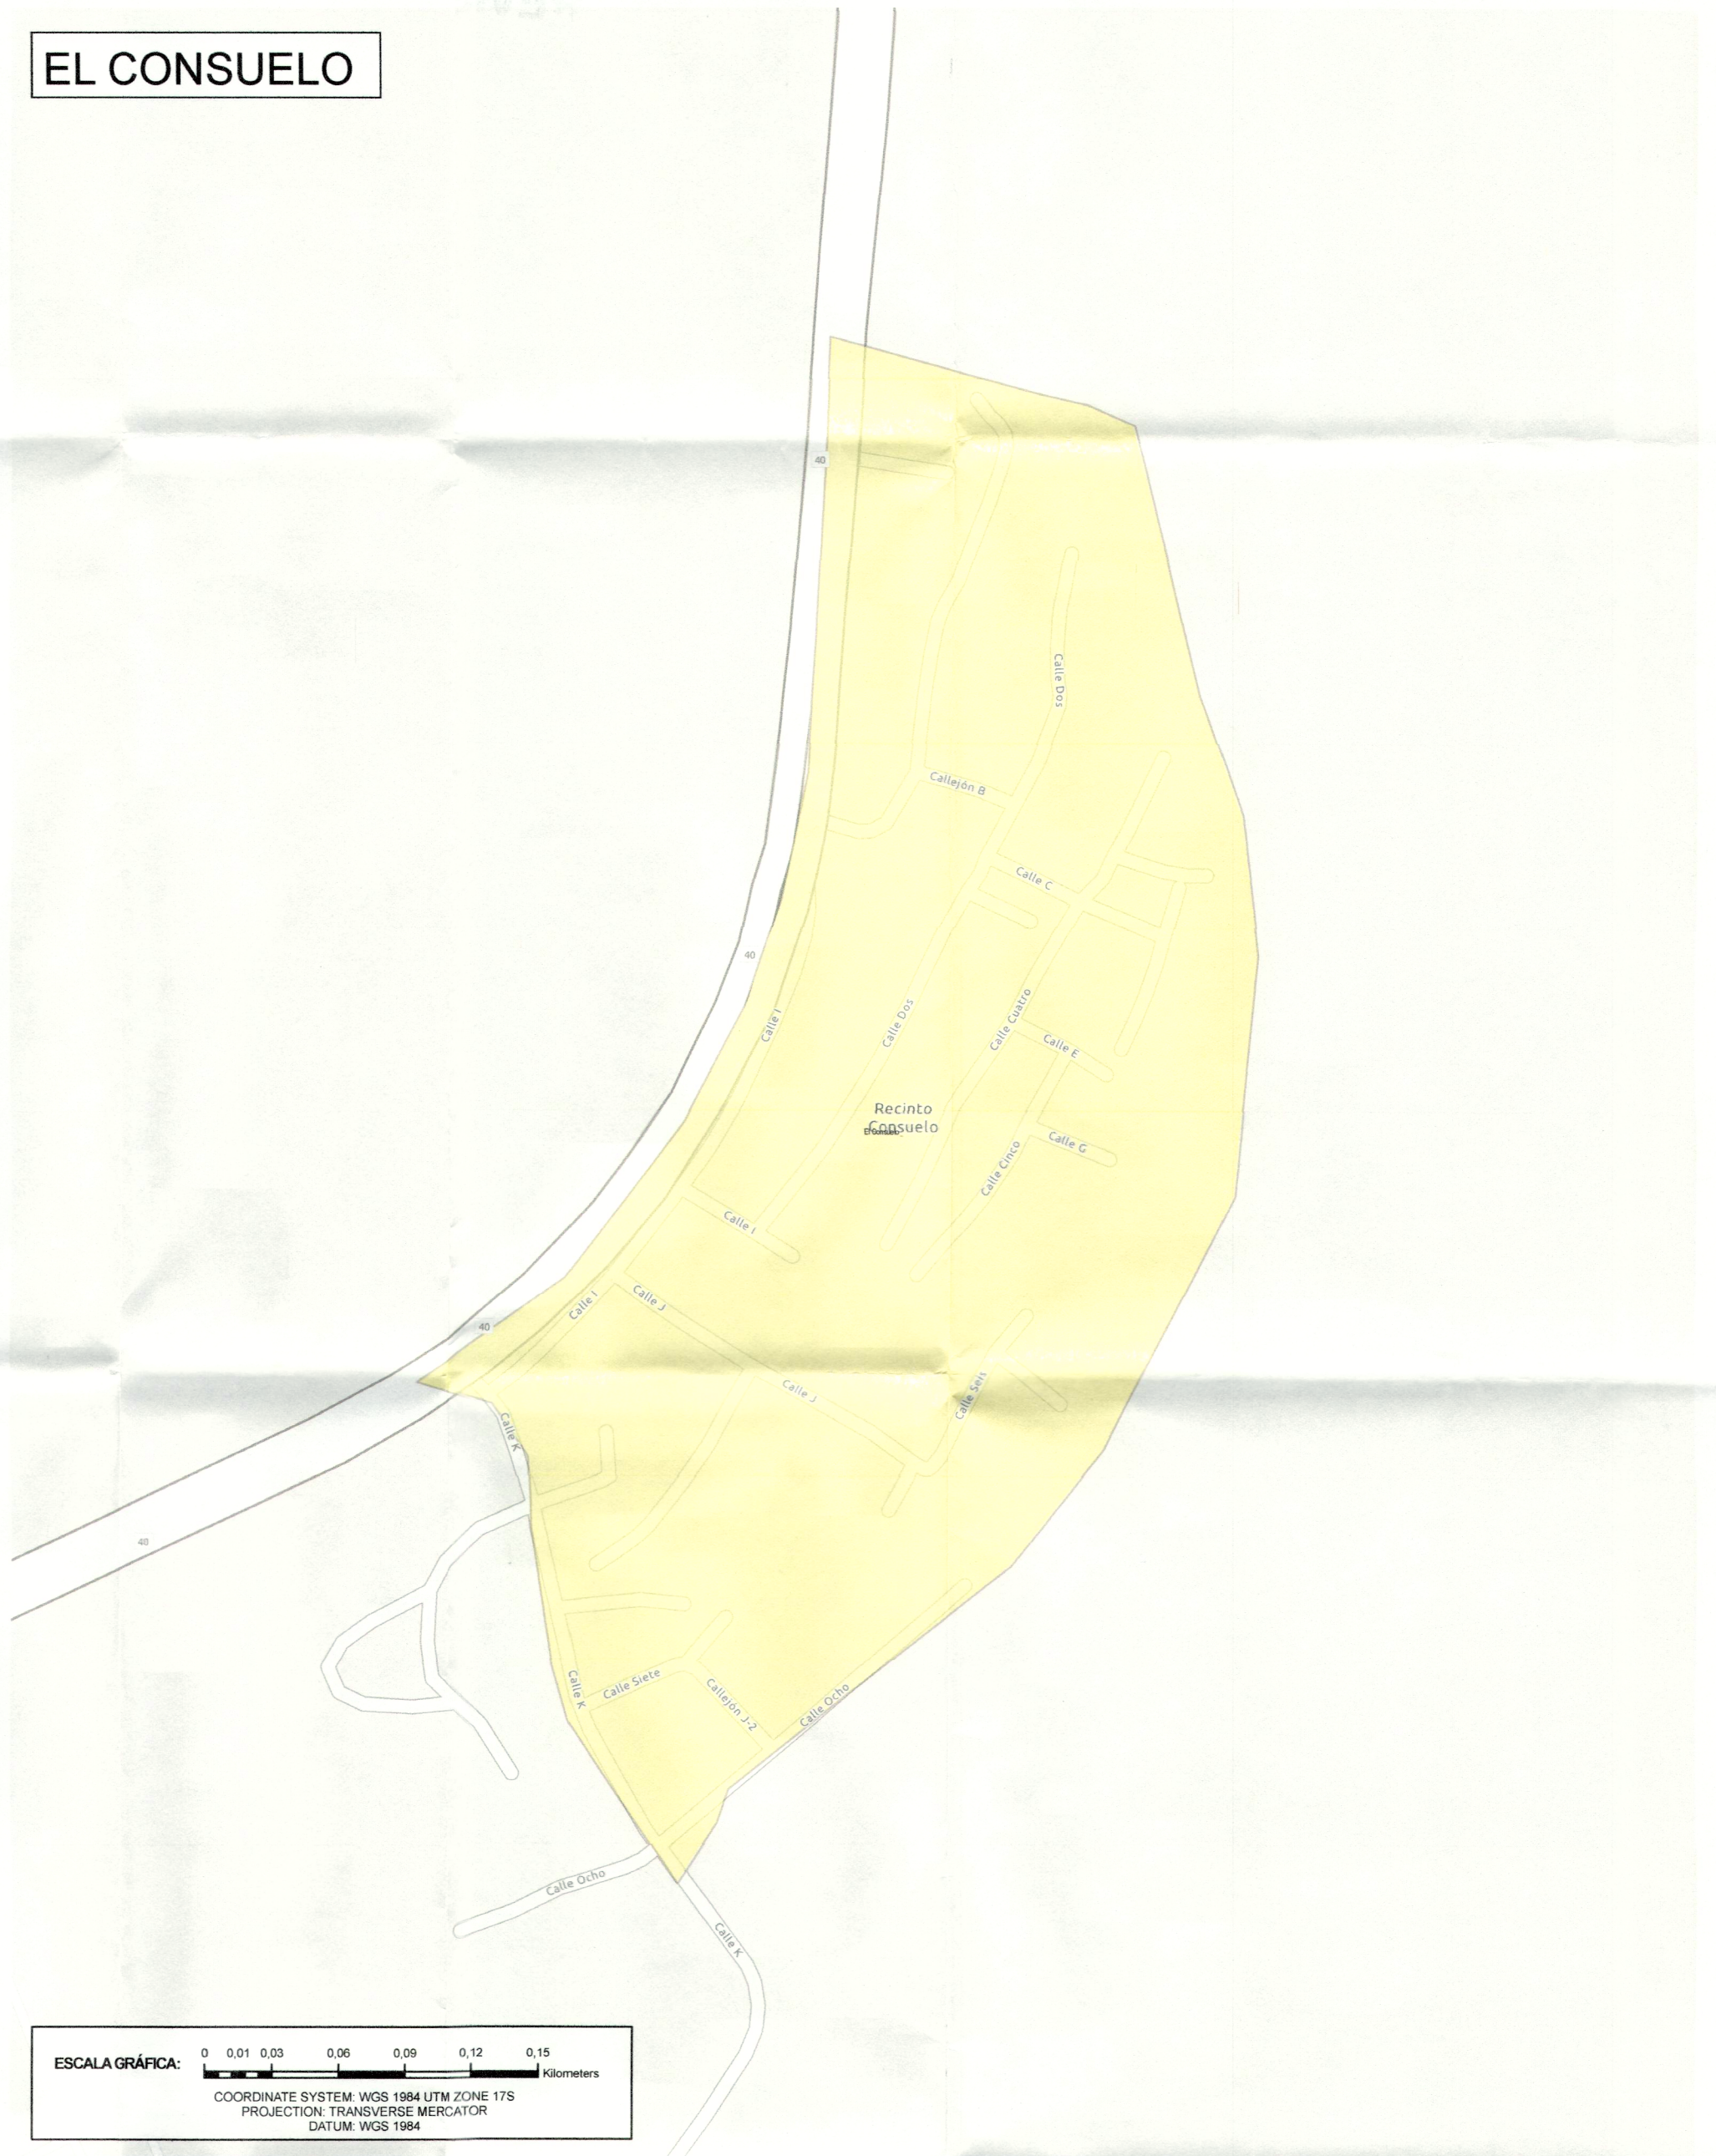

SIMBOLOGÍA
TRATAMIENTO DE PITS
■ CONSERVACIÓN
■ CONSOLIDACIÓN
■ DESARROLLO
■ SOSTENIMIENTO

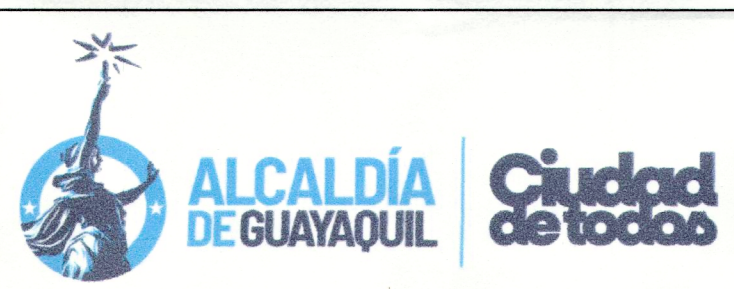

ESCALA GRÁFICA: INDICADA



EQUIPO COORDINADOR:
ARG. LUIS ALFONSO BALTOS E
ARG. FERNANDO ARSÓ C
ARG. ONO MERAS
ARG. CARLOS BOLAÑOS
ARG. ISABEL MEDRANO
ARG. FREDDY GONZÁLEZ
ARG. EVELYN MATEO
ARG. TISSO SEGADO SORIANO
ARG. MARGARITA VENTURA
ARG. FERNANDO LÓPEZ
ARG. DAVID ROJAS

EQUIPO DE ESTUDIO:
ARG. WILLY MARTÍNEZ L
ARG. KARLA TORO B
ARG. CAROLINA FLORES T
ARG. WILMER ZÚÑIGA P
ARG. MA. JOSÉ SUAREZ M
ARG. MA. ALEJANDRA MANRIQUE
ARG. CARLOS SUZMANTE C
ARG. NORMA ZAMBRANO C
ARG. DORIS MANRIQUE S
ARG. ERICA PERAZIEL T
ARG. ANDREA ROMANA
ARG. DINA GARCÍA M
ARG. JONATHAN VARELA T
ARG. ROGERIO SUAREZ S
ARG. DIEGO LOAIZA S
ARG. BRYAN HONZOLLO M
ARG. GINA ALMACHI R
ARG. EILEEN BALAZAR F

FECHA: OCTUBRE 2024

ANEXO: 6.3

PROYECTO:
PLAN DE DESARROLLO Y ORDENAMIENTO TERRITORIAL
Y PLAN DE USO Y GESTIÓN DEL SUELO
DEL CANTÓN GUAYAQUIL 2023 - 2027

CONTENIDO:
POLÍGONOS DE INTERVENCIÓN TERRITORIAL (PIT)
Y TRATAMIENTOS DE LOS CENTROS POBLADOS

COORDINADORA GENERAL DE PLANIFICACIÓN,
PROYECTOS Y MOVILIDAD (E)

ARG. ANA PENDOLA MANRIQUE

DIRECTORA GENERAL DE URBANISMO,
MOVILIDAD, CATASTRO Y EDIFICACIONES (E)

ARG. MIRIAM CUMBA ESCOBAR