



CERECITA

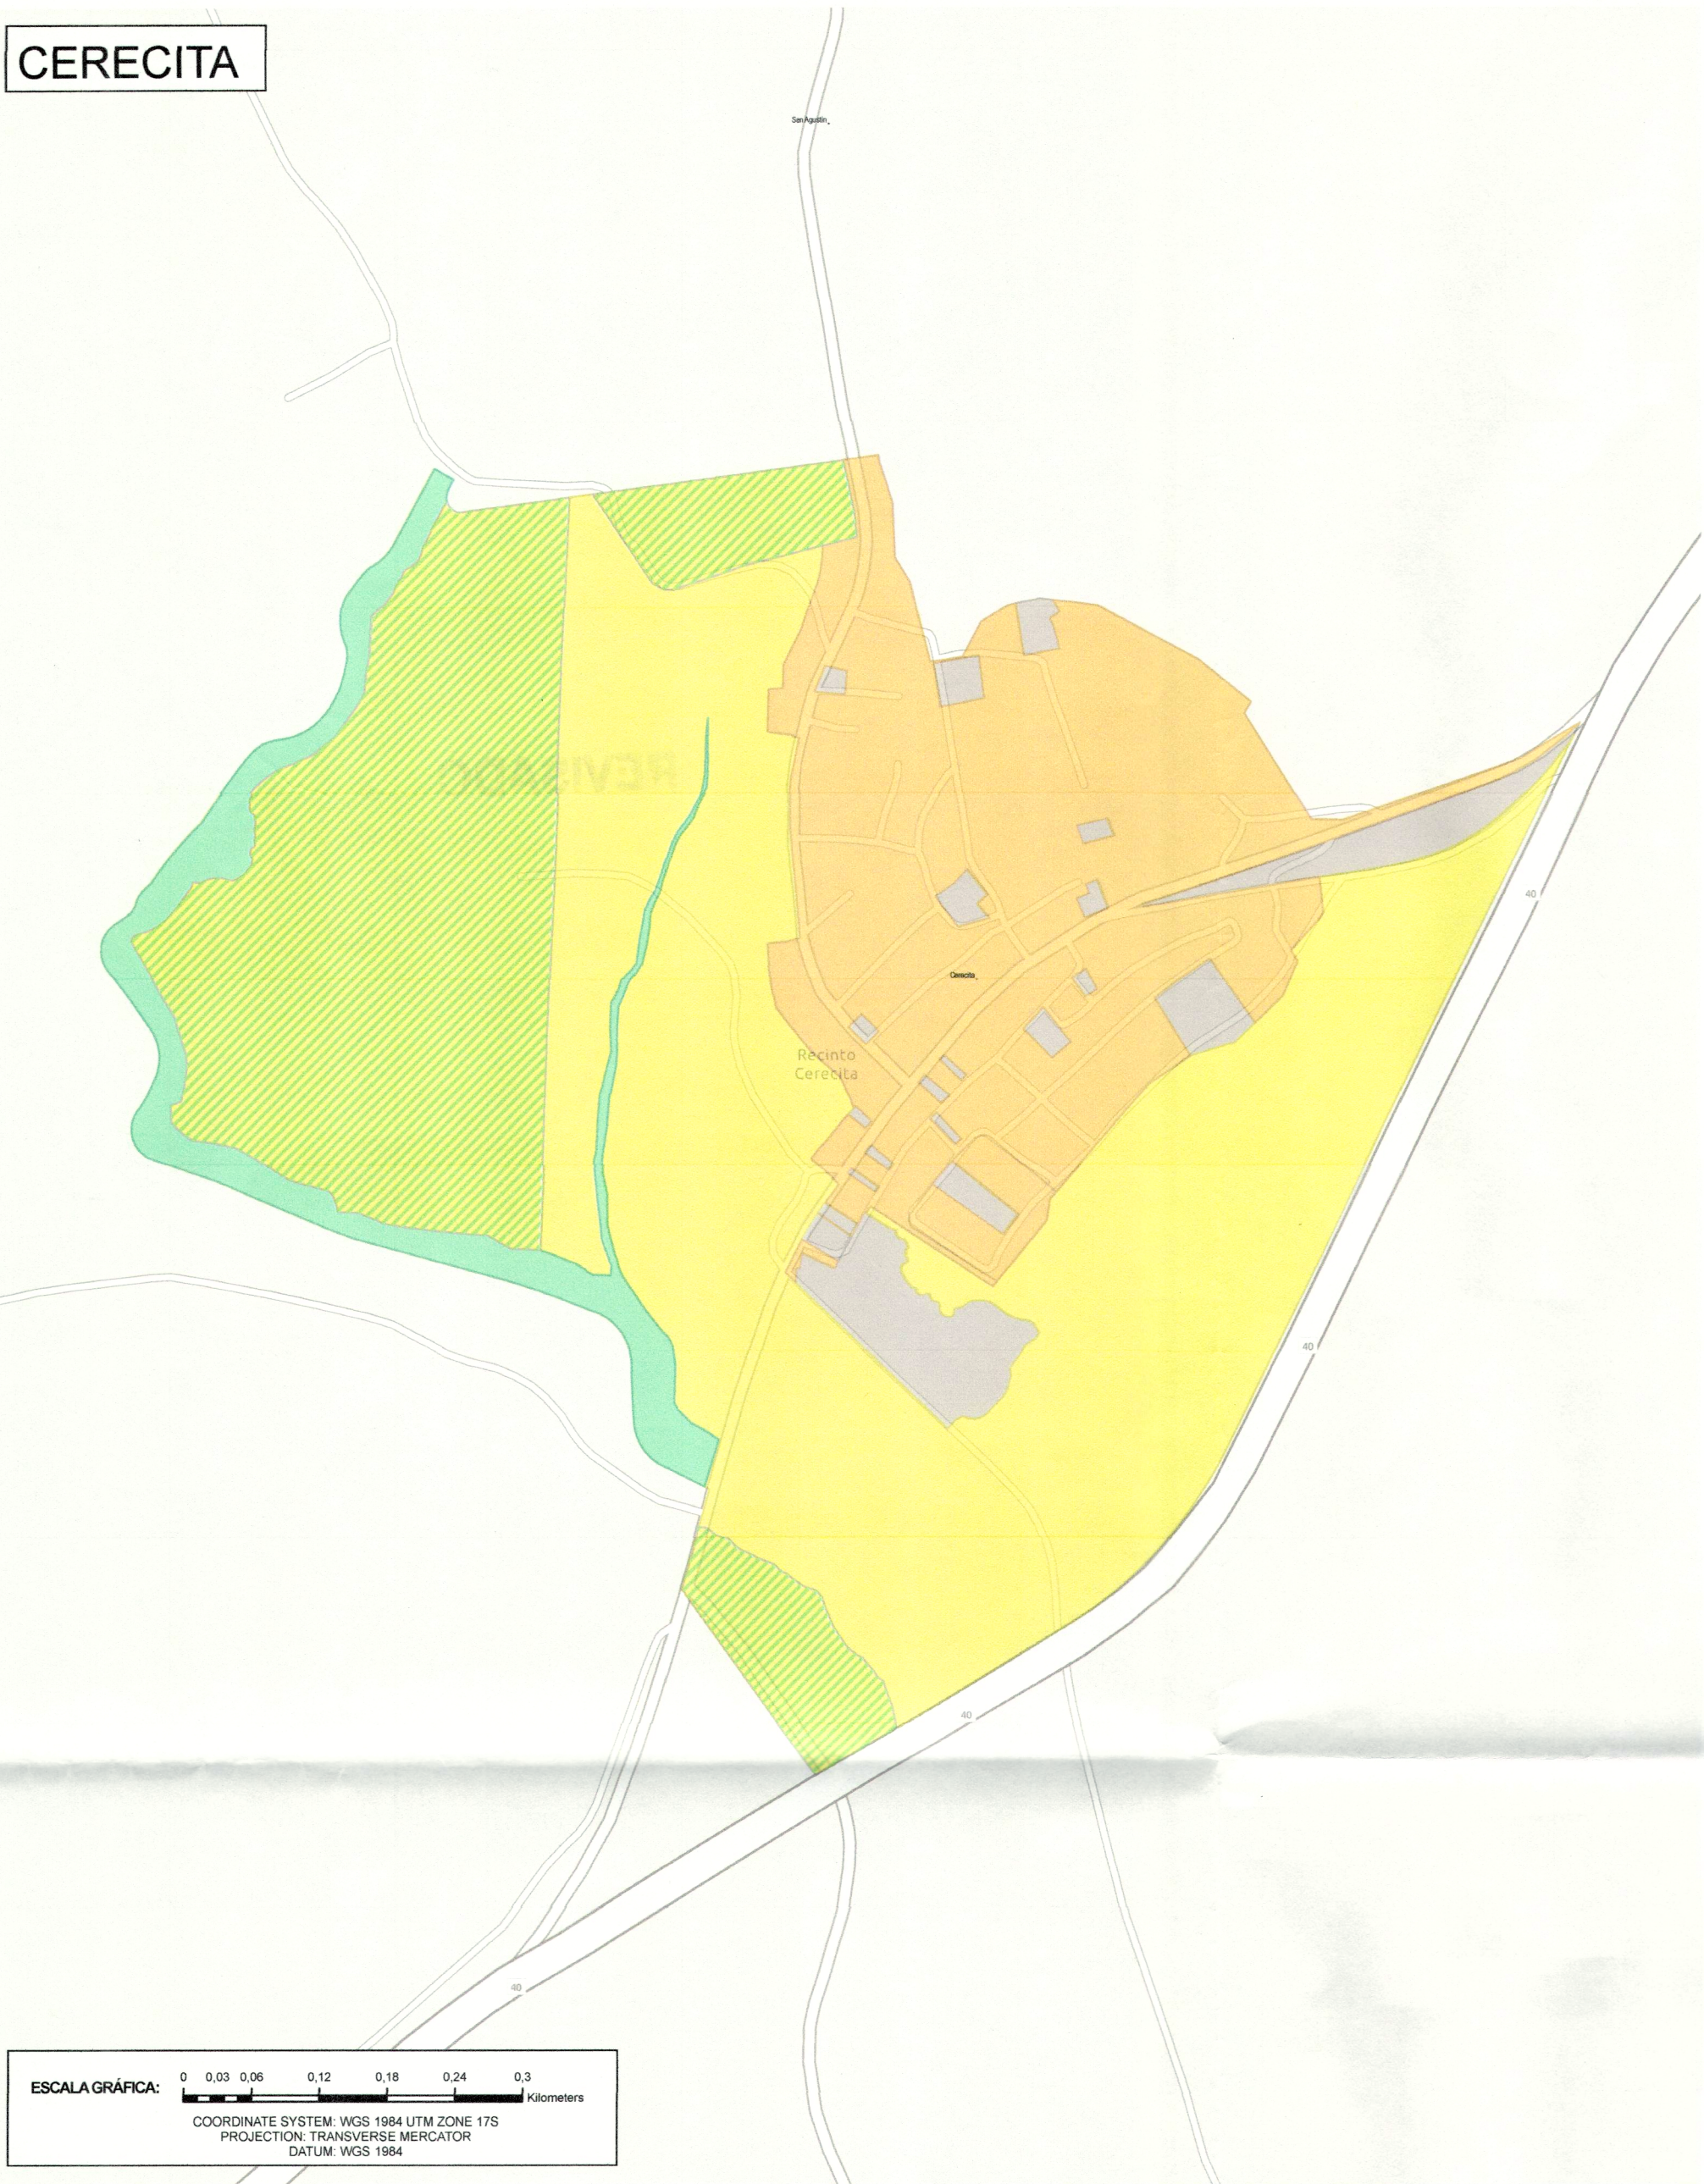


DAULAR

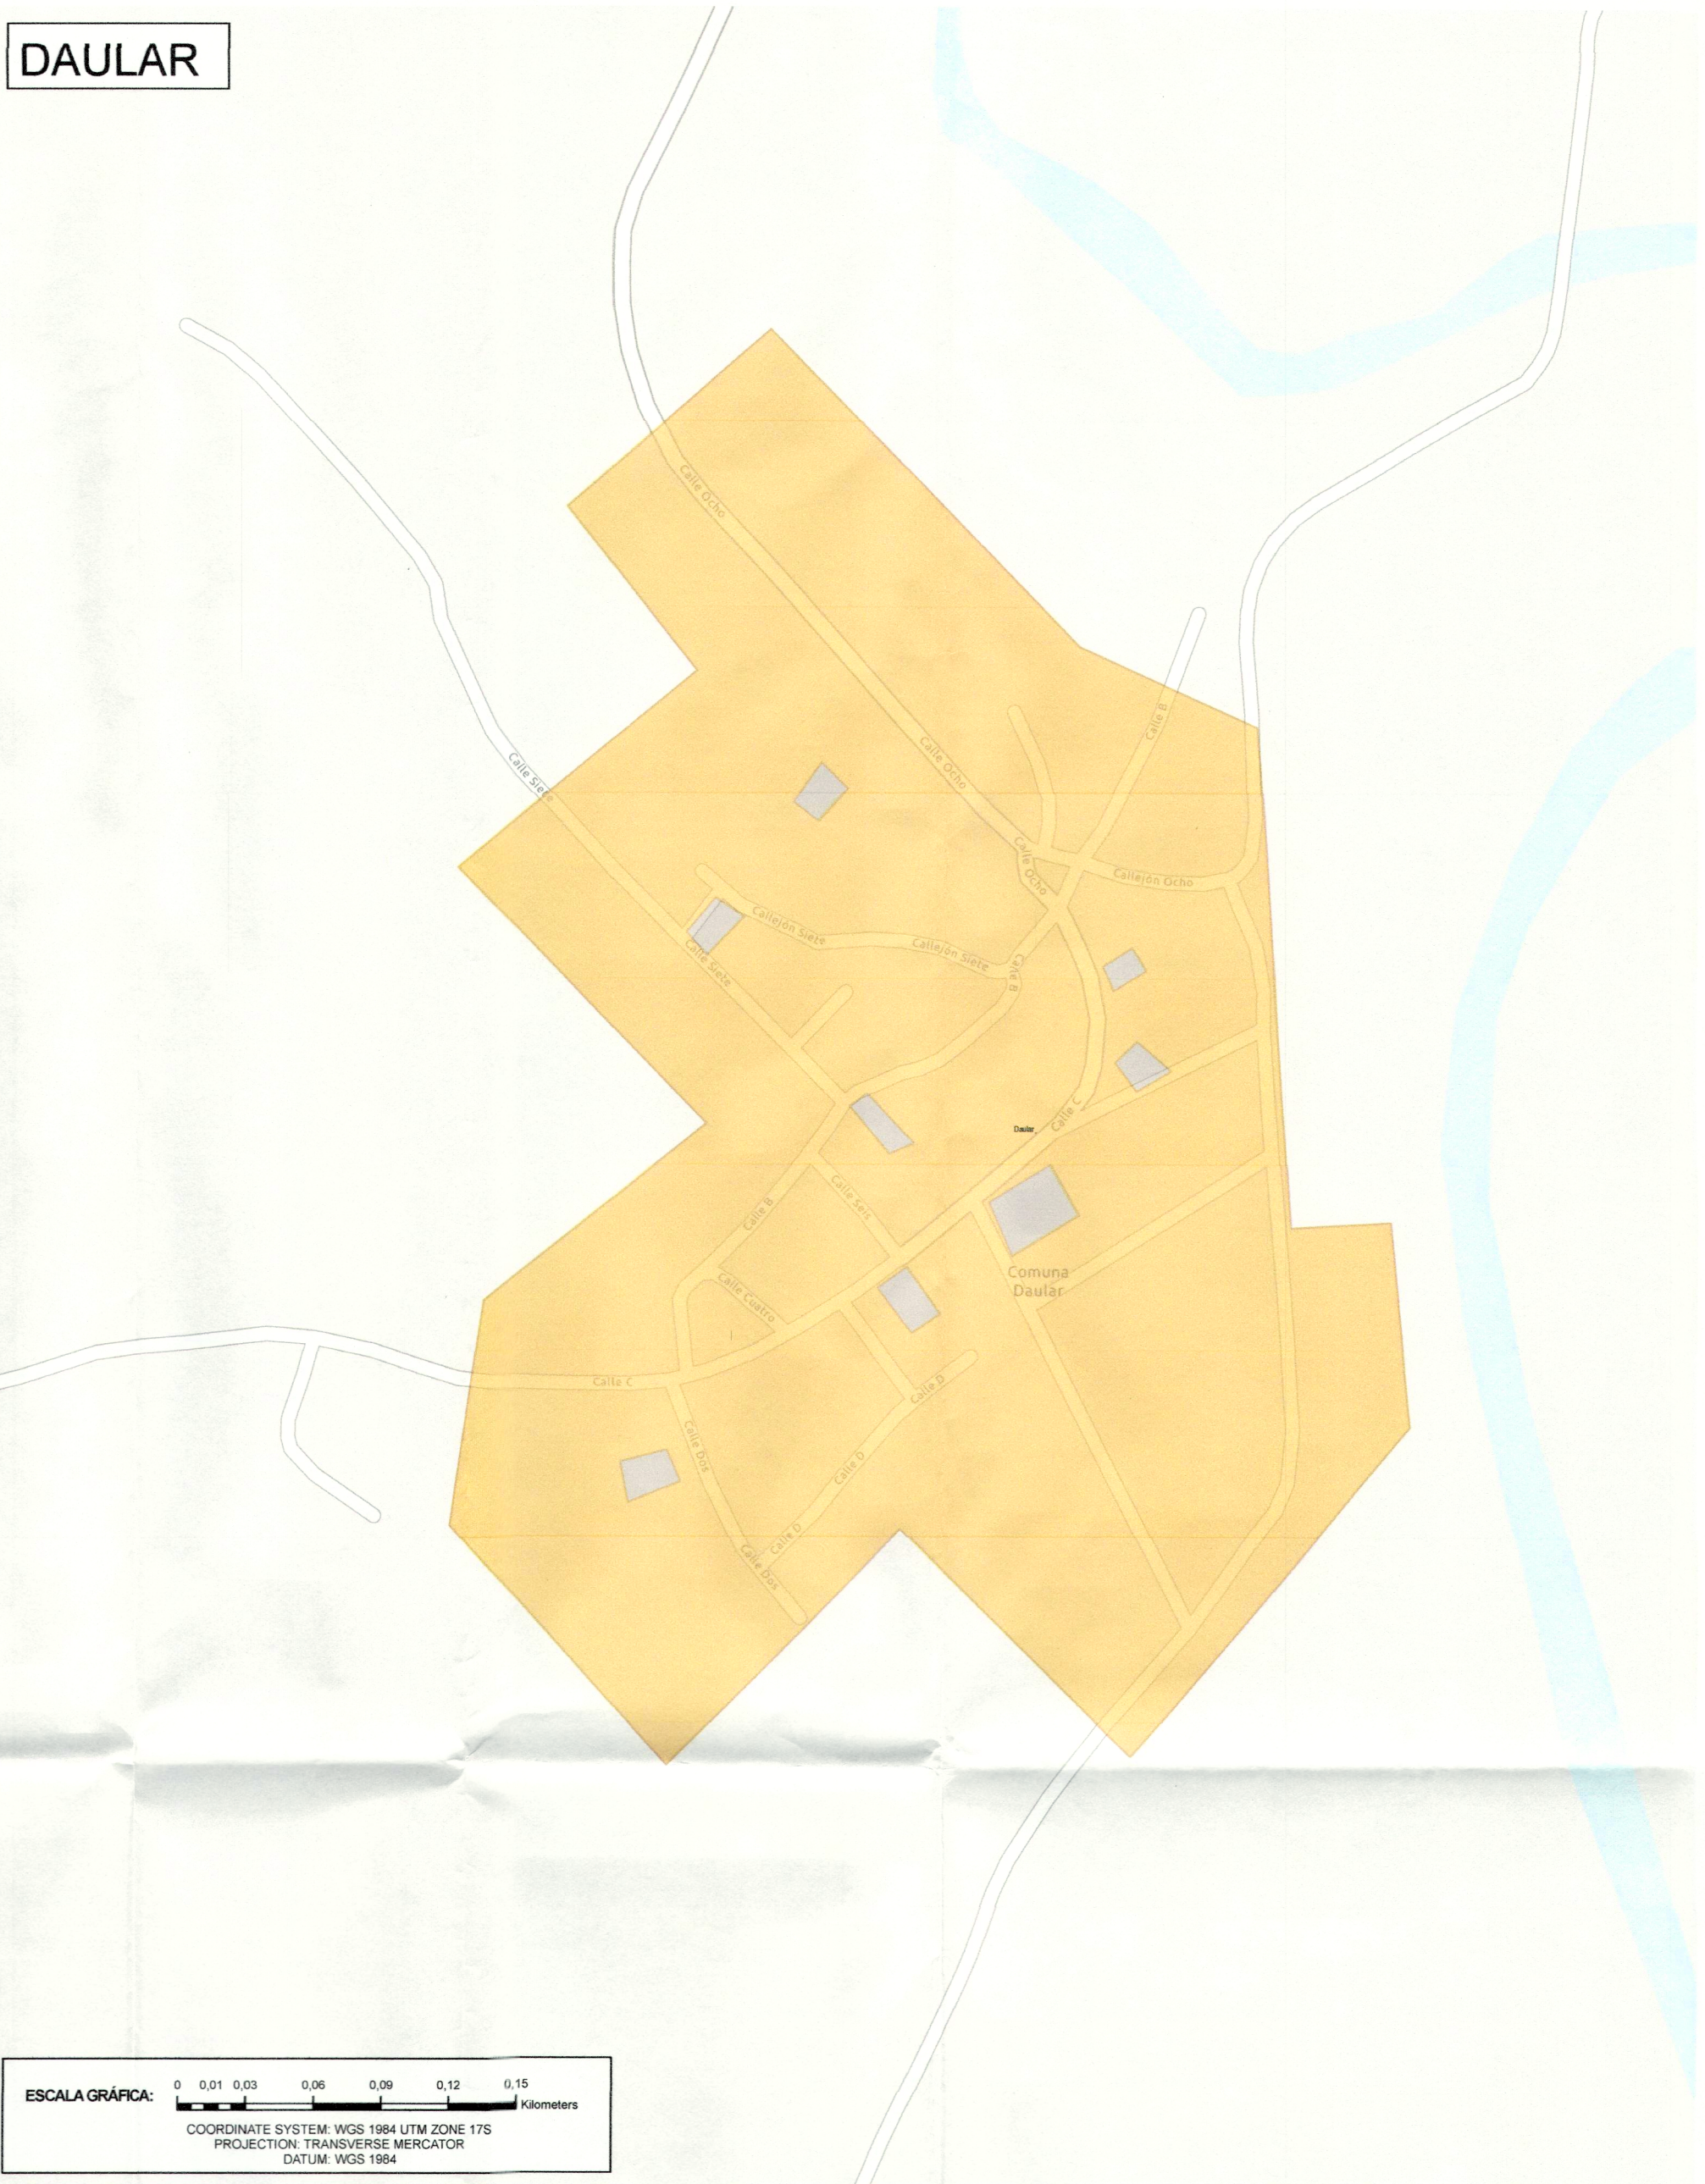


PUERTO EL MORRO



EL CONSUELO

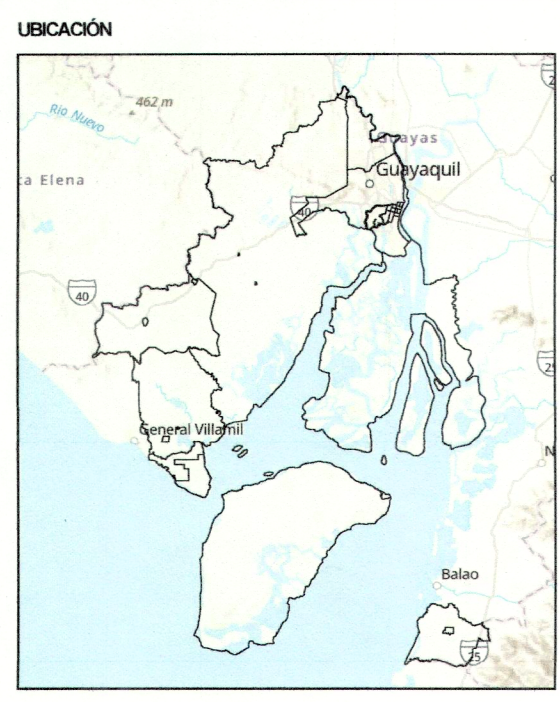

SIMBOLOGÍA	
USOS DE SUELO ESPECÍFICO	
[Red]	USO COMERCIAL Y DE SERVICIOS
[Green]	USO DE APROVECHAMIENTO EXTRACTIVO
[Yellow]	USO DE PROTECCIÓN DEL PATRIMONIO HISTÓRICO Y CULTURAL
[Grey]	USO EQUIPAMIENTO
[Pink]	USO INDUSTRIAL DE ALTO IMPACTO
[Light Pink]	USO INDUSTRIAL DE BAJO IMPACTO
[Light Blue]	USO INDUSTRIAL DE MEDIANO IMPACTO
[Blue]	USO MIXTO
[Light Yellow]	USO RESIDENCIAL DENSIDAD BAJA
[Orange]	USO RESIDENCIAL DENSIDAD MEDIA
[Dark Grey]	USO DE EQUIPAMIENTO TURÍSTICO
[Light Green]	USO DE PROTECCIÓN DE RIESGO
[Dark Green]	USO PRODUCTIVO AGROPECUARIO
[Light Green]	USO PROTECCIÓN ECOLÓGICA
[Dark Green]	USO RESIDENCIAL PRODUCTIVO

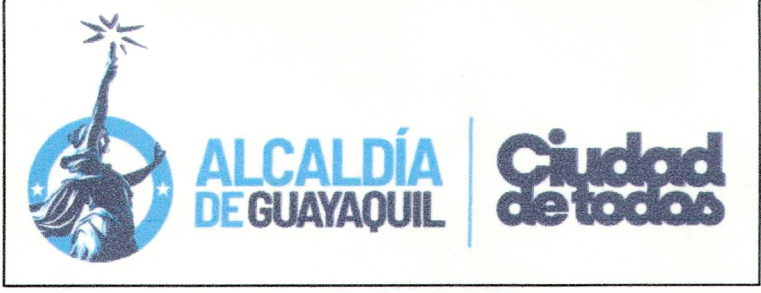

DIRECCIÓN DE URBANISMO, MOVILIDAD, CATASTRO Y EDIFICACIONES

PROYECTO:
PLAN DE DESARROLLO Y ORDENAMIENTO TERRITORIAL
Y PLAN DE USO Y GESTIÓN DEL SUELO
DEL CANTÓN GUAYAQUIL 2023 - 2027

CONTENIDO:
USOS DE SUELO ESPECÍFICOS DE LOS
POLÍGONOS DE INTERVENCIÓN TERRITORIAL (PIT)
DE LOS CENTROS POBLADOS

ESCALA GRÁFICA: INDICADA	
EQUIPO COORDINADOR: ARQ. LUIS ALFONSO SACTOS E ARQ. FERNANDO VASCO ARQ. GONZALO BORGES ARQ. ISABEL MEDINA ARQ. FREDY GRACIA ARQ. EVELYN MITE H. T.S.D. RICARDO DEL PUERTO ARQ. MARGARITA VENTURA ARQ. FERNANDO LOPEZ ARQ. DAVID ROSAS C.	
EQUIPO DE ESTUDIO: ING. WILLY MARTÍNEZ L. ING. VÍCTOR FERRER ING. DAVY PASCUAL T. ING. MA. ELENA LINDA R. ING. ESTEFANA GARCÍA N. ING. MA. JOSÉ SUAREZ ING. MA. ALEJANDRA MARCOSANA ING. CARLOS BUSTAMANTE C. ING. NORMA ZAMBRANO C. ING. DARIANA ÁLVAREZ S. ING. ERIKA PÉREZ F.	
FECHA: OCTUBRE 2024	
ANEXO: 7.5	
COORDINADORA GENERAL DE PLANIFICACIÓN, PROYECTOS Y MOVILIDAD (E) ARQ. ANA PÉNDOLA MANRIQUE	
DIRECTORA GENERAL DE URBANISMO, MOVILIDAD, CATASTRO Y EDIFICACIONES (E) ARQ. MIRIAM CUMBA ESCOBAR	